



Grundriss

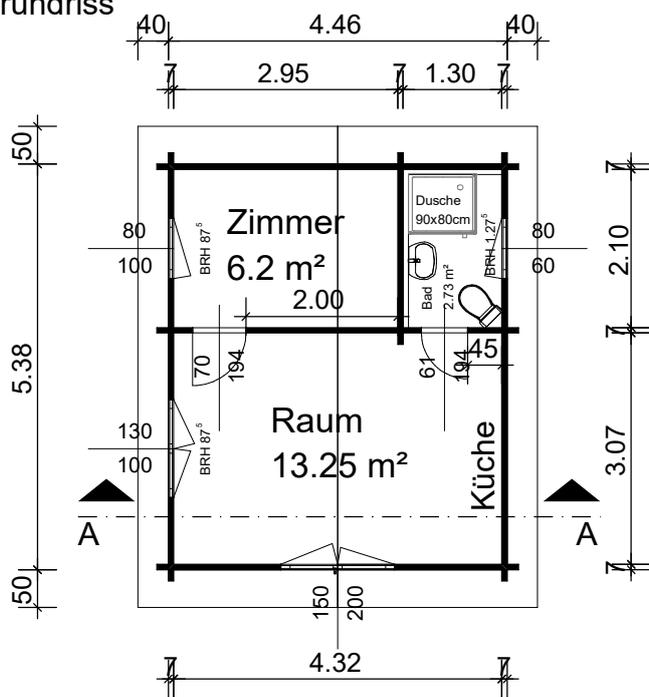





Schnitt A--A

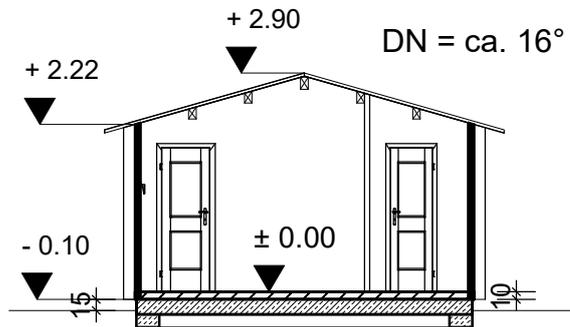

Hinweis:

Der Außen-Spritzwasserschutz muss umlaufend, z.B. mit einem Kiesbett (Körnung 16-32 mm), -bauseits- hergestellt werden.

Ansichten

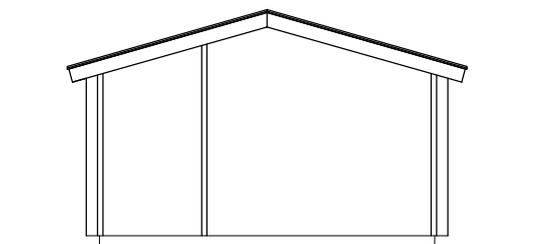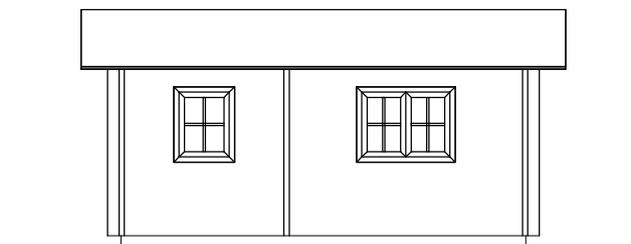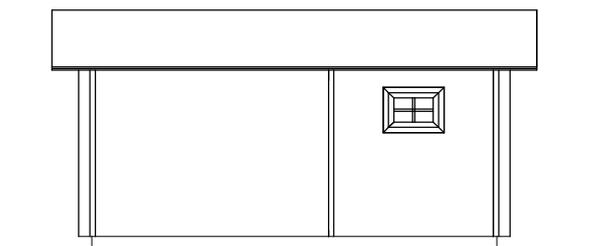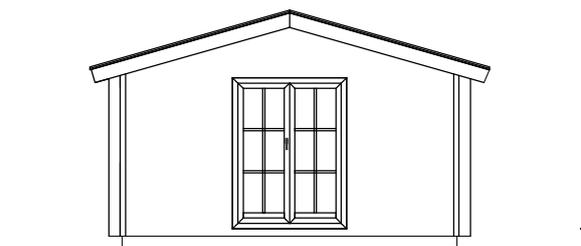

"Werder"

24 m² Blockhaus / Serie BL
mit 70 mm Blockwandbohlen

	Holzindustrie Nahmitz GmbH An der A 2 * 14797 Kloster Lehnin OT Nahmitz www.HAVEL-HAUS.de Tel.: 03382 / 704 114; Fax: 03382 / 704 212		
	Projekt: Blockhaus "Werder"		
Bauherr:			
Architekt: / Hinweis: Diese Darstellung ist ein Entwurf. Detaildarstellungen sind nicht verbindlich.			
Dateiname: 24 qm Werder			
Maßstab: 1 : 100	Datum: 30.11.2022	Erdgeschoss	