



Grundriss

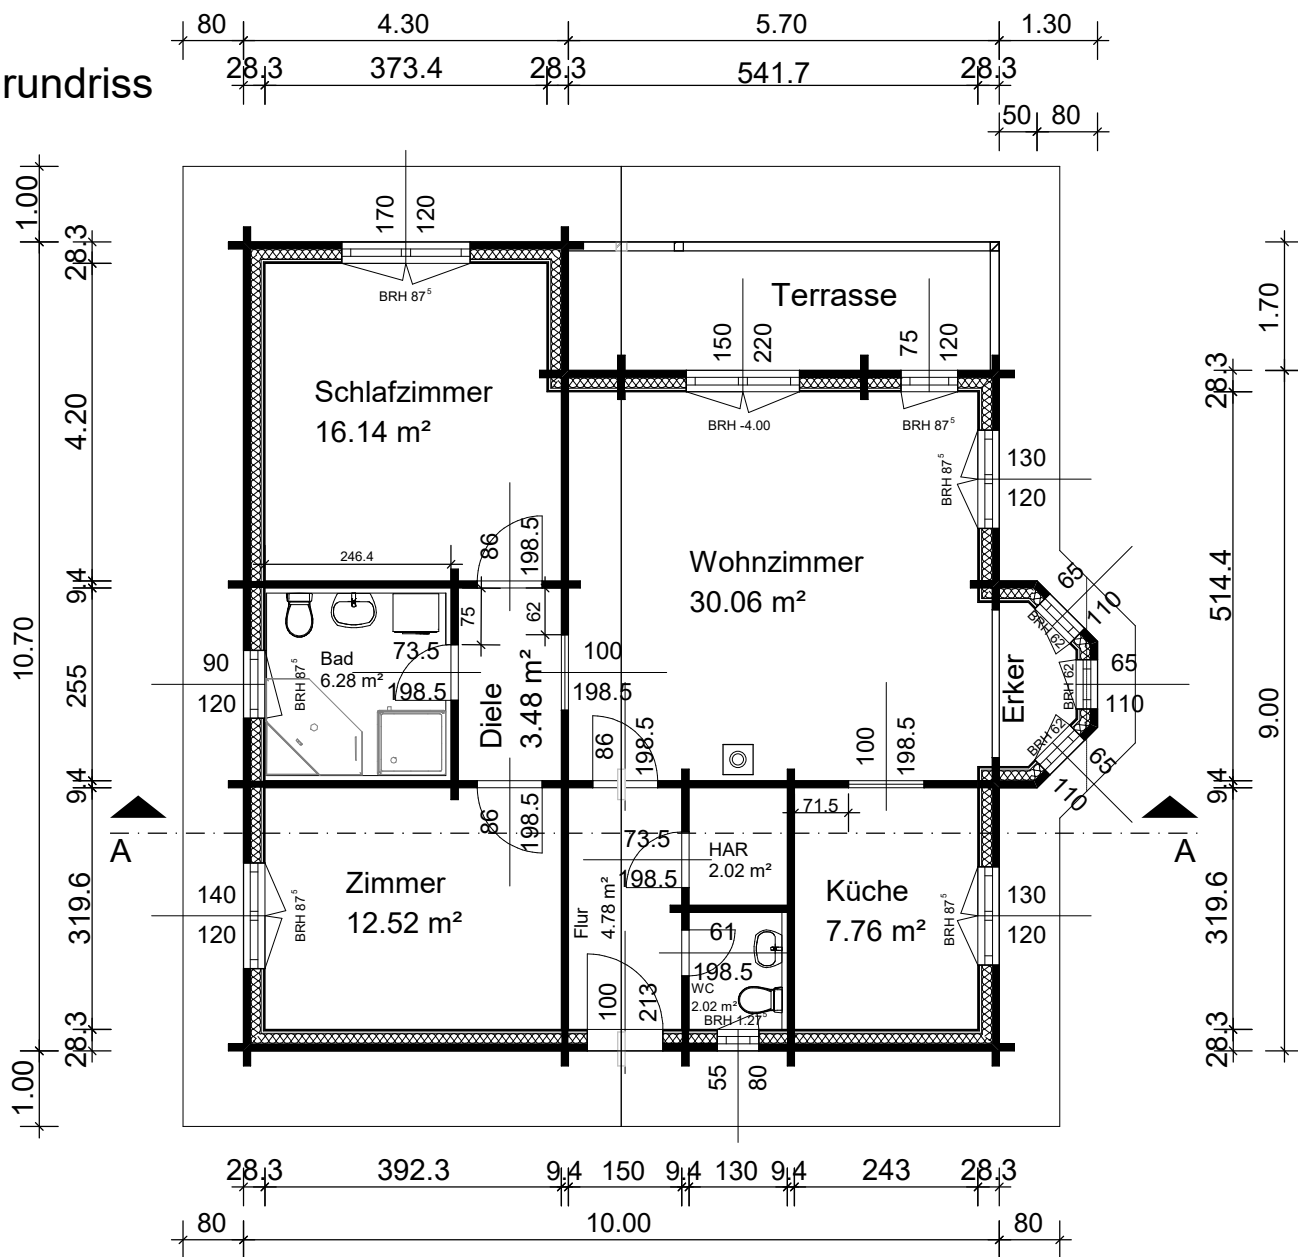

Schnitt A--A

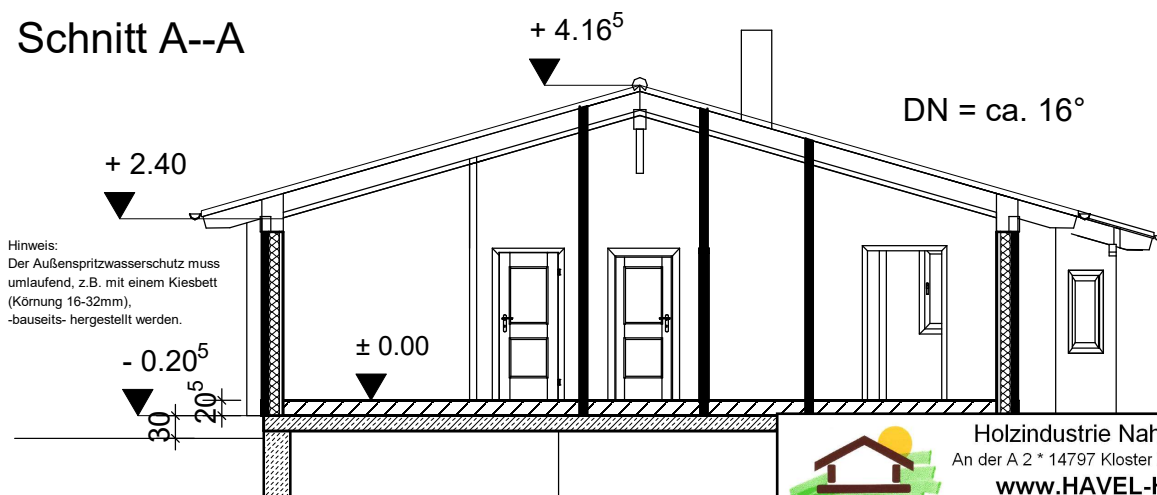

Hinweis:
 Der Außenspritzwasserschutz muss
 umlaufend, z.B. mit einem Kiesbett
 (Körnung 16-32mm),
 -bauseits- hergestellt werden.

"Vogelsdorf"

107 m² Wohnblockhaus
 mit Terrassenvordach



Holzindustrie Nahmitz GmbH
 An der A 2 * 14797 Kloster Lehnitz OT Nahmitz
www.HAVEL-HAUS.de
 Tel.: 03382 / 704 114; Fax: 03382 / 704 212

Projekt: Wohnblockhaus "Vogelsdorf"

Bauherr:

Architekt: / Hinweis: Diese Darstellung ist ein Entwurf.
 Detaildarstellungen sind nicht verbindlich.

Dateiname: 107 qm VogelsdorfWB94

Maßstab: 1 : 100 Datum: 22.10.2023 Erdgeschoss