



# Grundriss

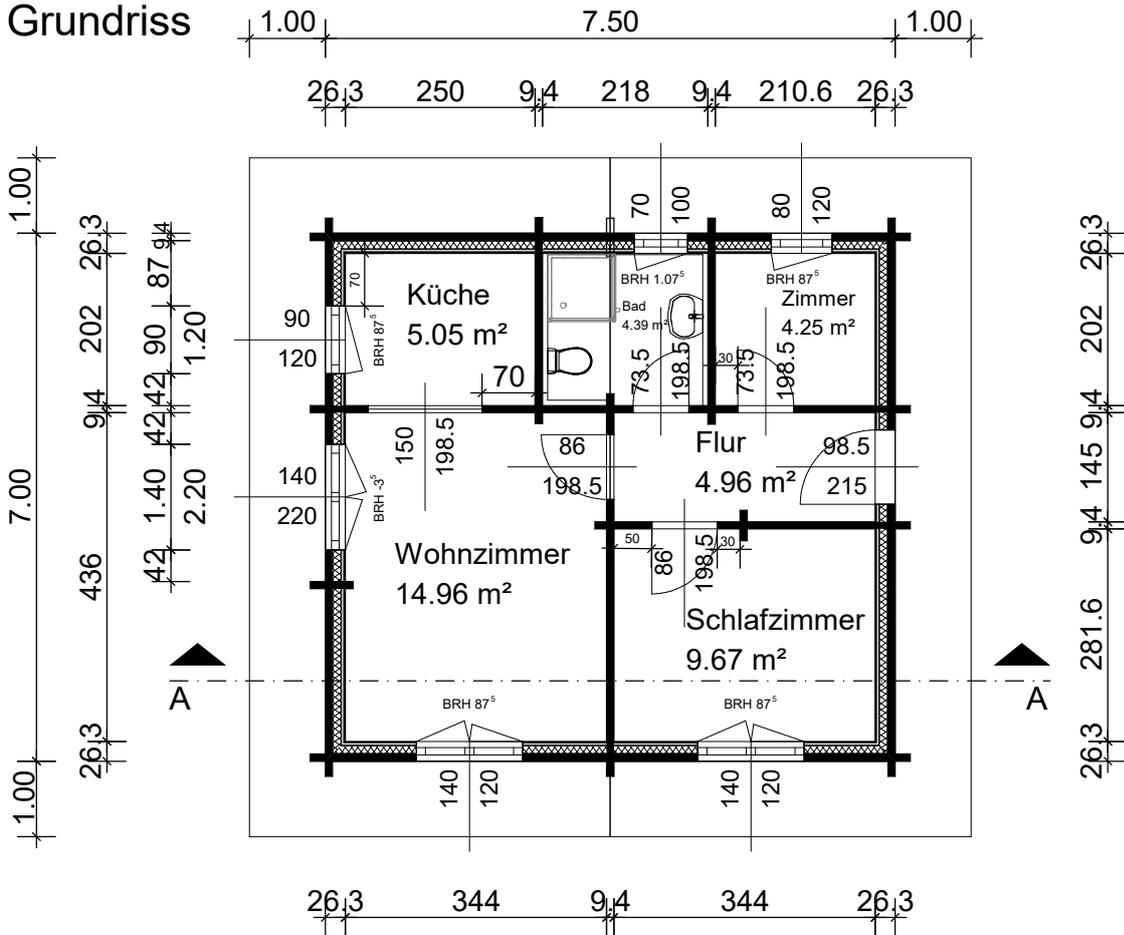

# Schnitt A--A

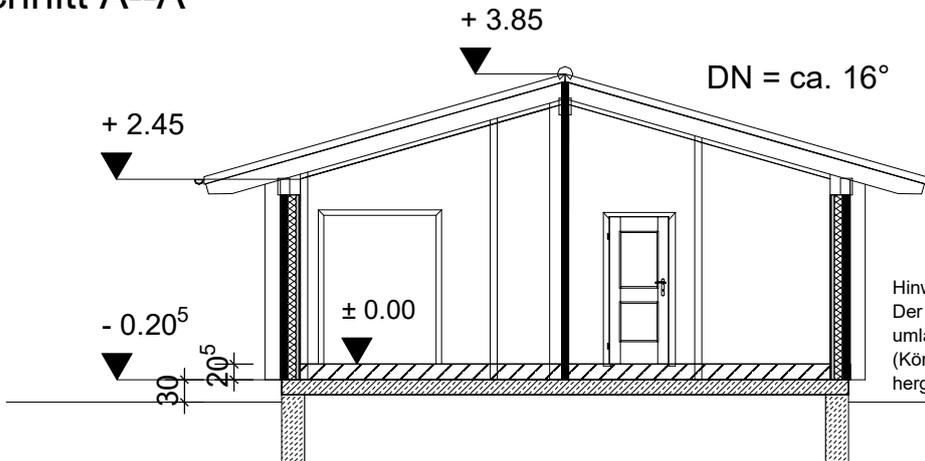

Hinweis:  
Der Außen-Spritzwasserschutz muss umlaufend, z.B. mit einem Kiesbett (Körnung 16-32 mm), -bauseits- hergestellt werden.

## "Wiesenburg"

ca. 52,5 m<sup>2</sup> Baugrundfläche,  
Variante Wohnblockhaus

			Holzindustrie Nahmitz GmbH An der A 2 * 14797 Kloster Lehnin OT Nahmitz www.HAVEL-HAUS.de Tel.: 03382 / 704 114; Fax: 03382 / 704 212		
			Projekt: Blockhaus Wiesenburg		
Bauherr:			Architekt: / Hinweis: Diese Darstellung ist ein Entwurf. Detaildarstellungen sind nicht verbindlich.		
Dateiname: 52 qm Wiesenburg/WB94			Maßstab: 1 : 100 Datum: 03.12.2023 Erdgeschoss		