



Grundriss

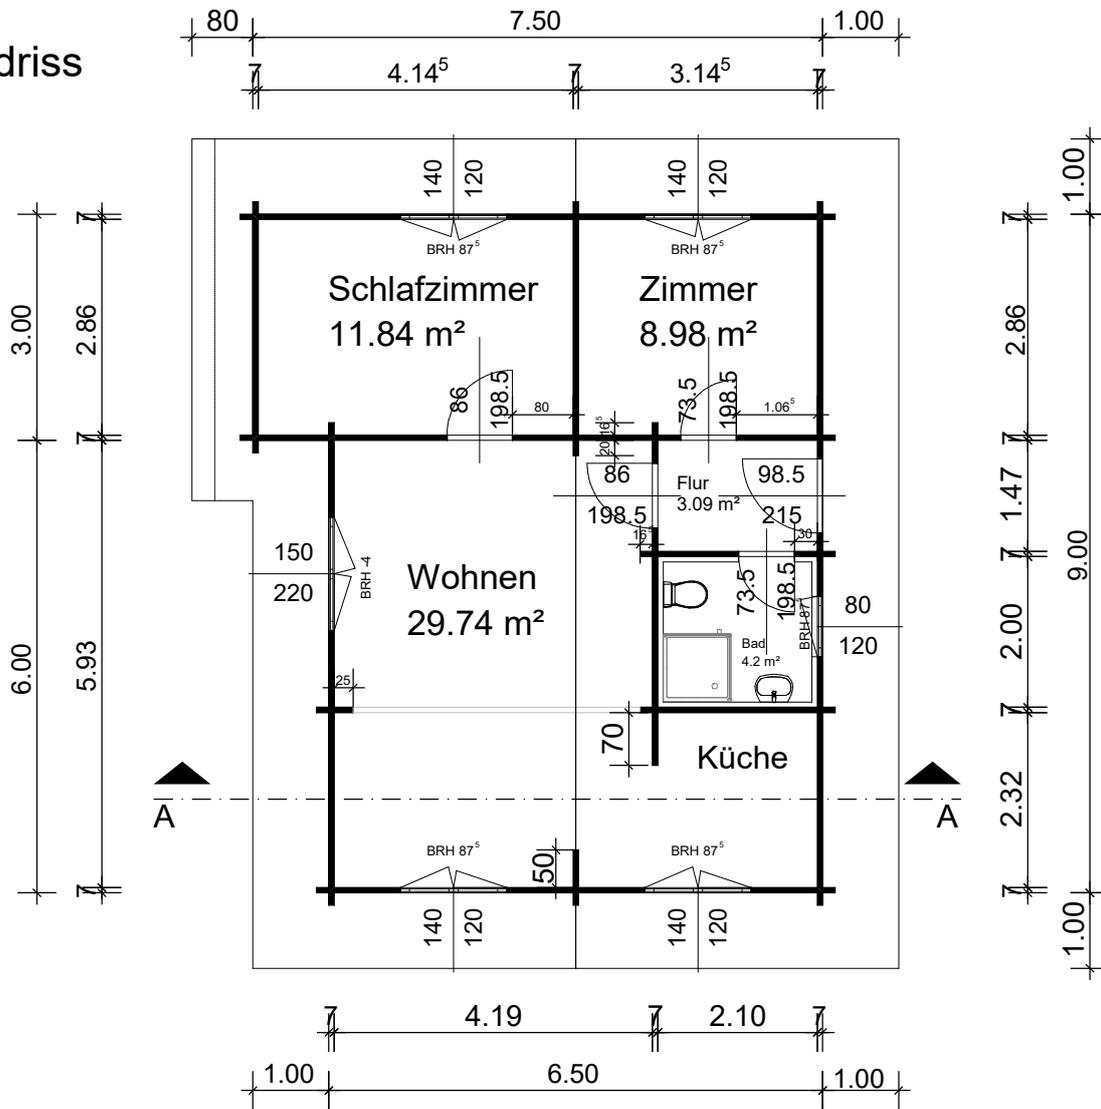

Schnitt A--A

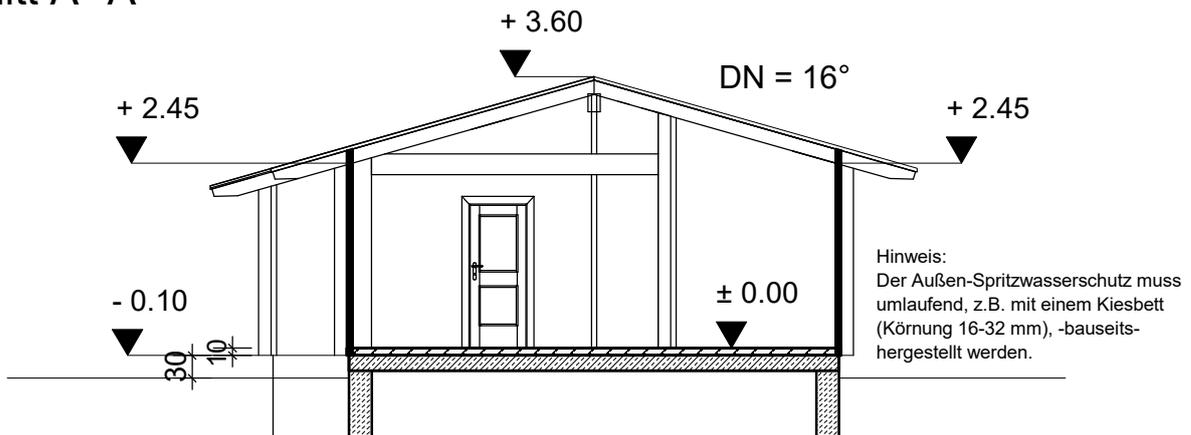

"Spreewald"

ca. 61,5 m² Baugrundfläche,
Variante Wochenendblockhaus

			Holzindustrie Nahmitz GmbH An der A 2 * 14797 Kloster Lehnin OT Nahmitz www.HAVEL-HAUS.de Tel.: 03382 / 704 114; Fax: 03382 / 704 212		
			Projekt: Blockhaus "Spreewald"		
Bauherr:			Architekt: / Hinweis: Diese Darstellung ist ein Entwurf. Detaildarstellungen sind nicht verbindlich.		
Dateiname: 61 qm Spreewald 70 mm			Maßstab: 1 : 100 Datum: 09.11.2023 Erdgeschoss		