



Grundriss

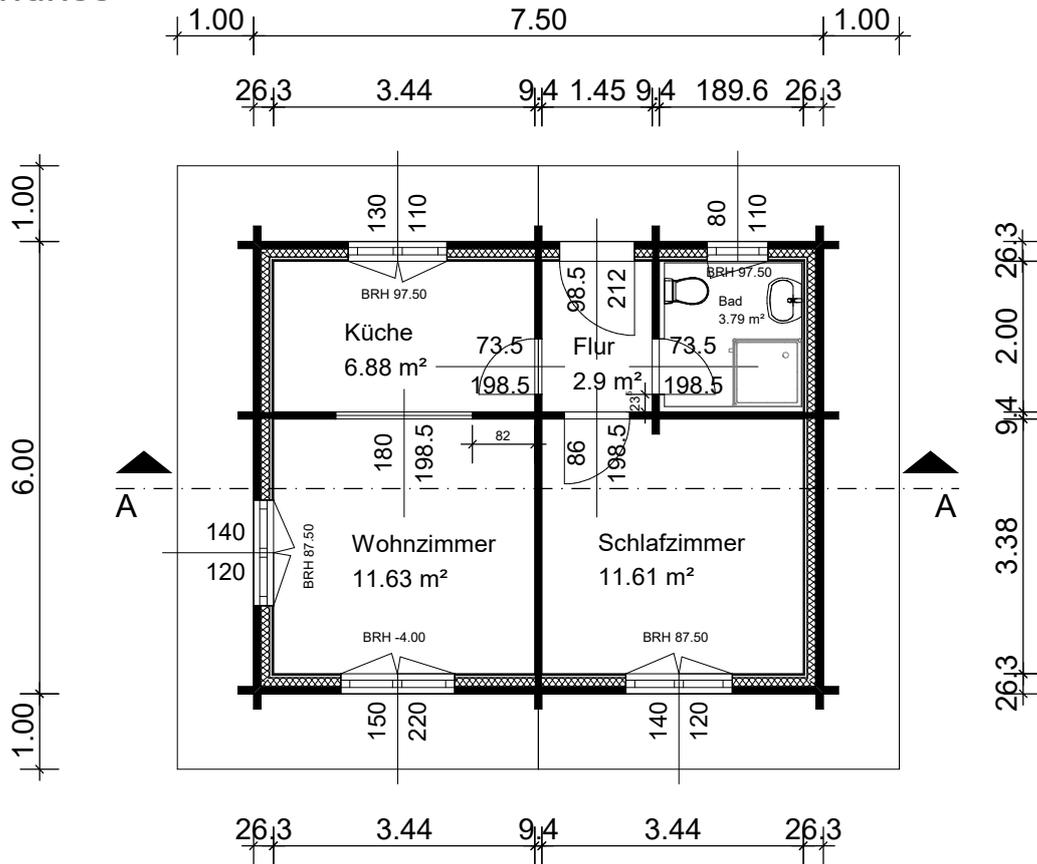

Schnitt A--A

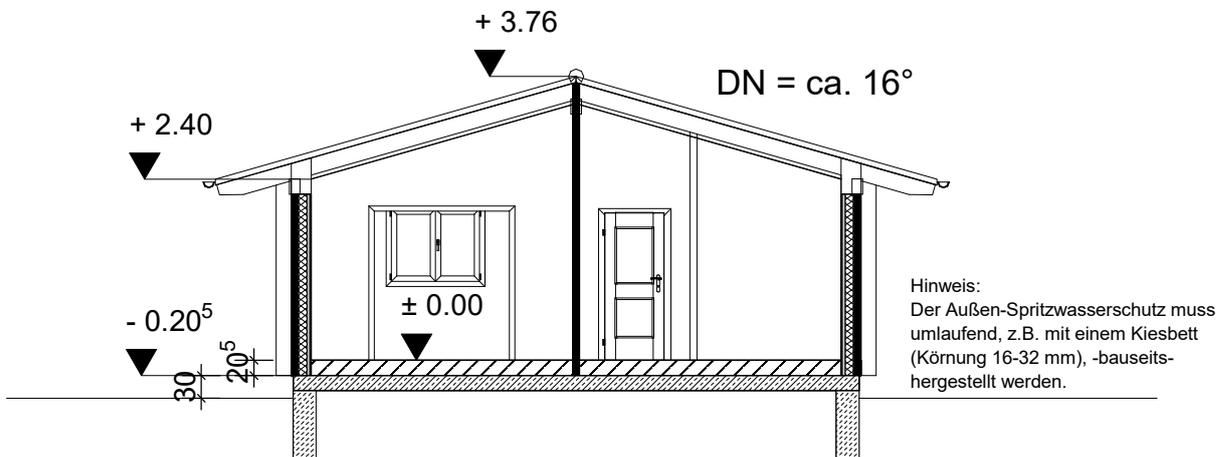

"Fürstenberg"

ca. 45 m² Baugrundfläche
 Variante Wohnblockhaus

 Holzindustrie Nahmitz GmbH An der A 2 * 14797 Kloster Lehnin OT Nahmitz www.HAVEL-HAUS.de Tel.: 03382 / 704 114; Fax: 03382 / 704 212		
Bauherr:		
Architekt: / Hinweis: Diese Darstellung ist ein Entwurf. Detaildarstellungen sind nicht verbindlich.		
Dateiname: 45 qm Fürstenberg/WB94		
Maßstab: 1 : 100	Datum: 13.10.2022	Erdgeschoss