



Grundriss



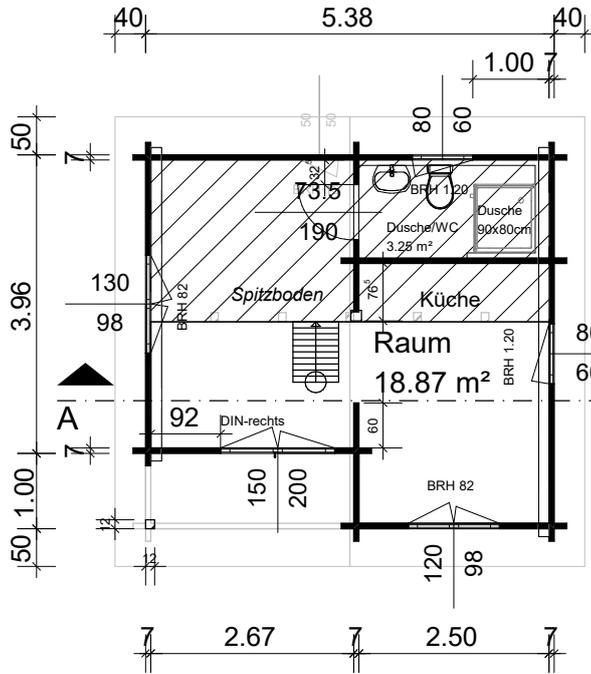


Schnitt A--A

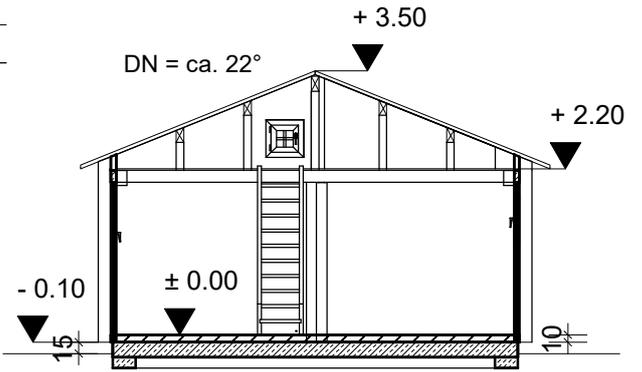

Hinweis:
 Der Außen-Spritzwasserschutz muss z.B. mit einem umlaufenden Kiesbett (Körnung 16-32 mm) -bauseits- hergestellt werden.

Ansichten

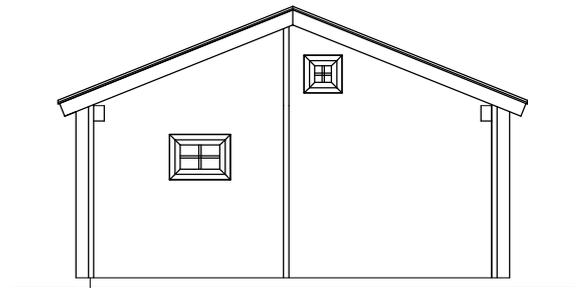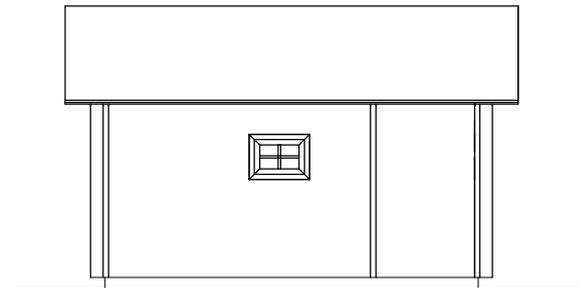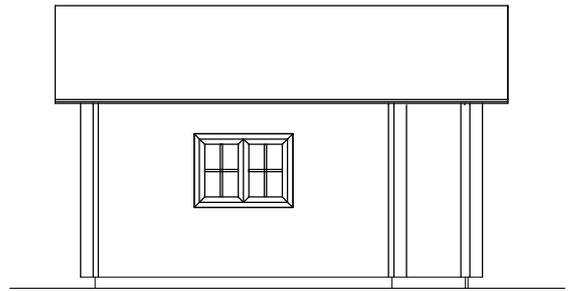

"Bodden"

24 qm Blockhaus

	Holzindustrie Nahmitz GmbH An der A 2 * 14797 Kloster Lehnin OT Nahmitz www.HAVEL-HAUS.de Tel.: 03382 / 704 114; Fax: 03382 / 704 212		
	Projekt: Blockhaus "Bodden"		
Bauherr:			
Architekt: / Hinweis: Diese Darstellung ist ein Entwurf. Detaildarstellungen sind nicht verbindlich.			
Dateiname: 24 qm Bodden			
Maßstab: 1 : 100	Datum: 02.09.2021	Erdgeschoss	