



Grundriss

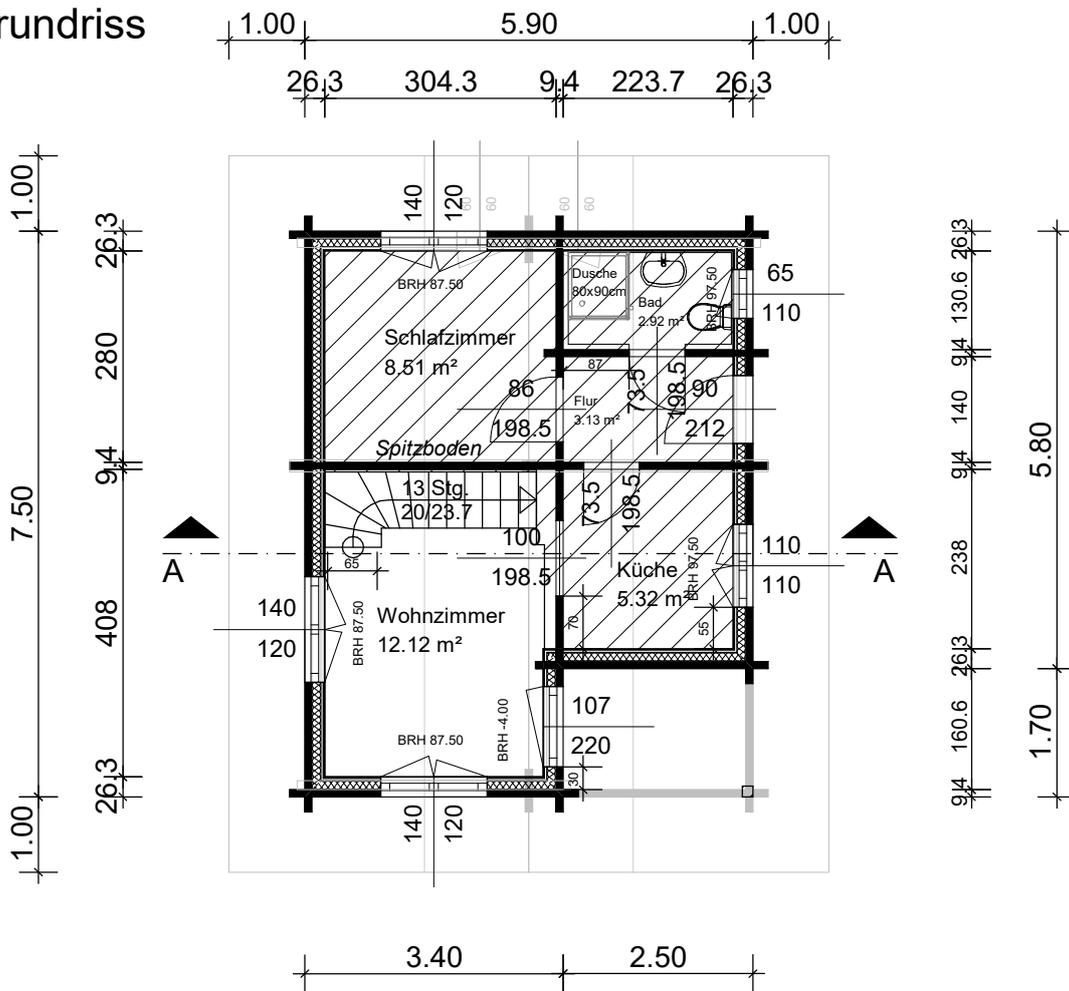

Schnitt A--A

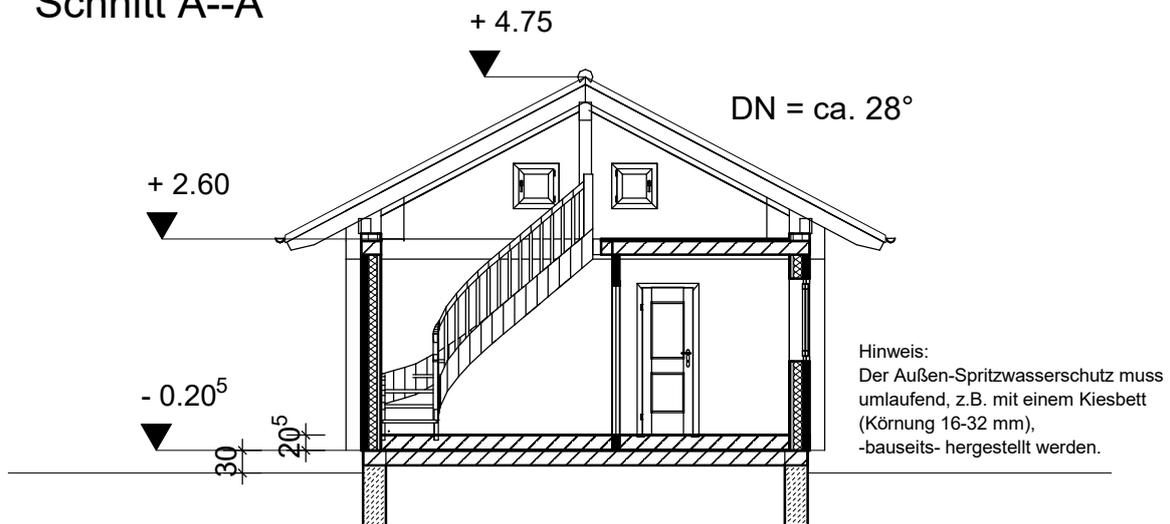

"Brandenburg"

ca. 40 m² Wohnblockhaus
mit 94 mm Blockwandbohlen

			Holzindustrie Nahmitz GmbH An der A 2 * 14797 Kloster Lehnin OT Nahmitz www.HAVEL-HAUS.de Tel.: 03382 / 704 114; Fax: 03382 / 704 212		
			Projekt: Blockhaus "Brandenburg"		
Bauherr:			Architekt: / Hinweis: Diese Darstellung ist ein Entwurf. Detaildarstellungen sind nicht verbindlich.		
Dateiname: 40 qm Brandenburg/WB94			Maßstab: 1 : 100 Datum: 20.10.2022 Erdgeschoss		