



Grundriss

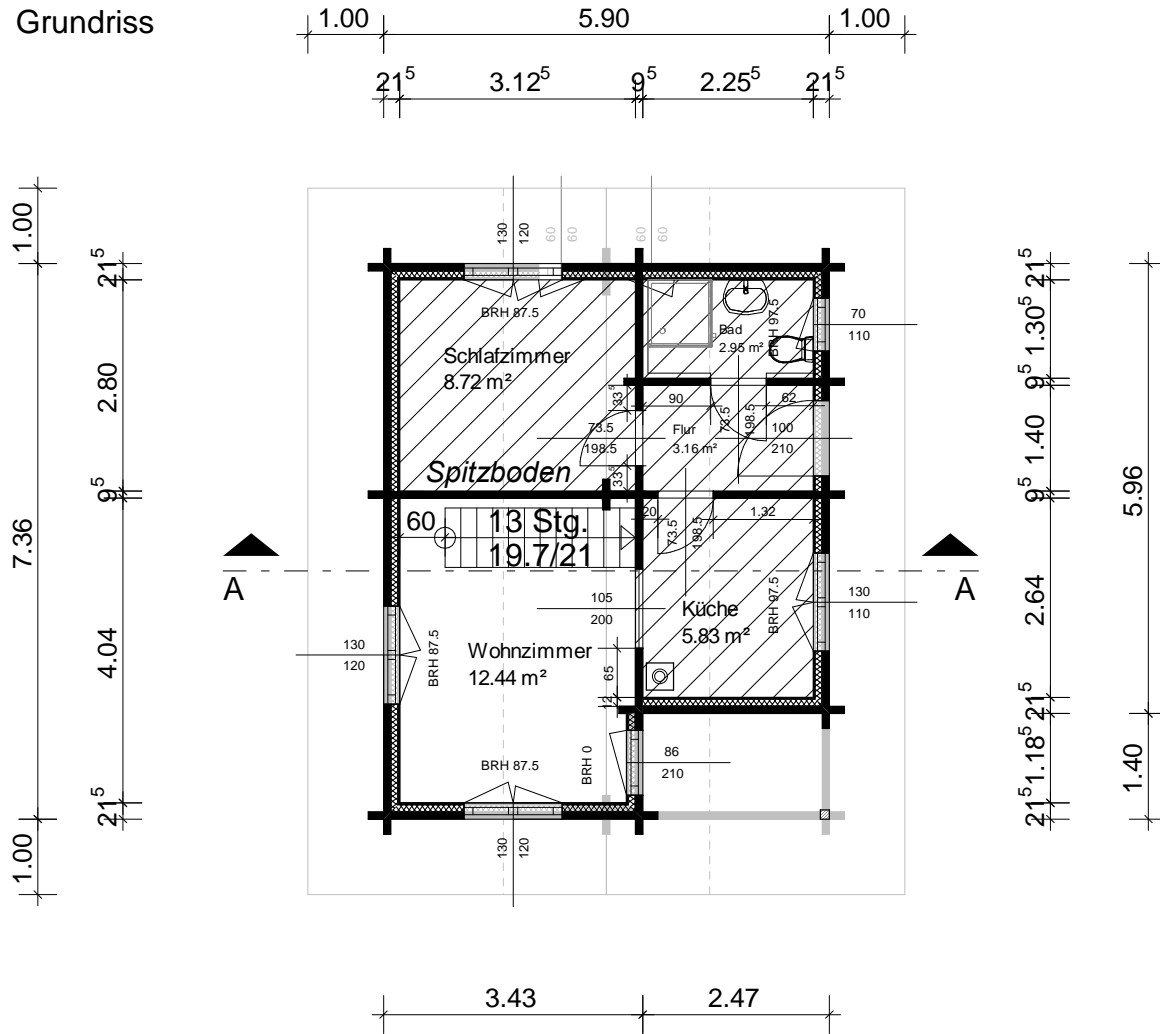

Schnitt A--A

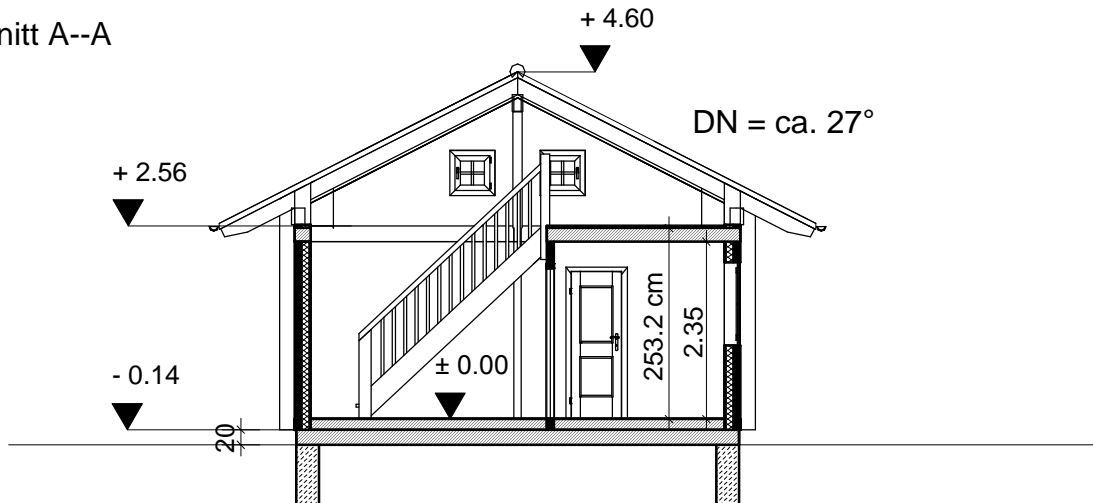

# "Brandenburg"

40 qm Wohnblockhaus / Serie WB 94 mm

			Holzindustrie Nahmitz GmbH An der A 2 * 14797 Kloster Lehnin OT Nahmitz www.HAVEL-HAUS.de Tel.: 03382 / 704 114; Fax: 03382 / 704 212		
			Projekt:		
Bauherr:					
Architekt: / Hinweis: Diese Darstellung ist ein Entwurf. Detaildarstellungen sind nicht verbindlich.					
Dateiname: 40 qm BrandenburgWB94_2014117_161 05					
Maßstab: 1 : 100   Datum: 07.11.2014   Erdgeschoss					