



Grundriss

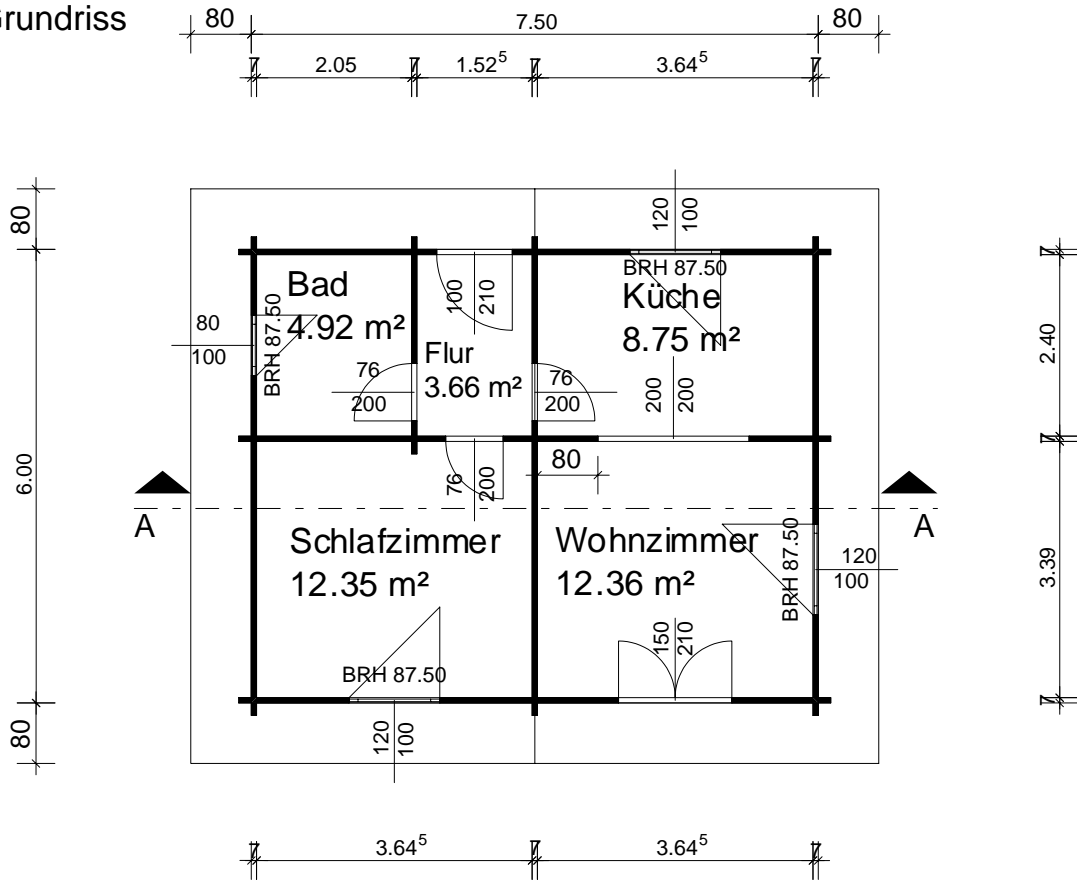

Schnitt A--A

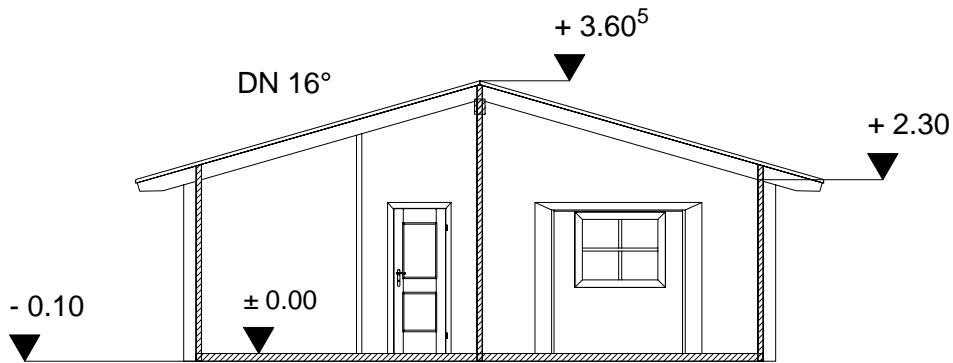

"Fürstenberg"

45 qm Grundfläche / Serie FB
Ferienblockhaus

		Holzindustrie Nahmitz GmbH An der A 2 * 14797 Kloster Lehnin OT Nahmitz www.HAVEL-HAUS.de Tel.: 03382 / 704 114; Fax: 03382 / 704 212	
		Projekt: Fürstenberg Serie WB	
Bauherr:			
Architekt:			
Dateiname: 45 qm FürstenbergFB			
Maßstab: 1 : 100	Datum: 24.03.2009	Erdgeschoß	