



Grundriss

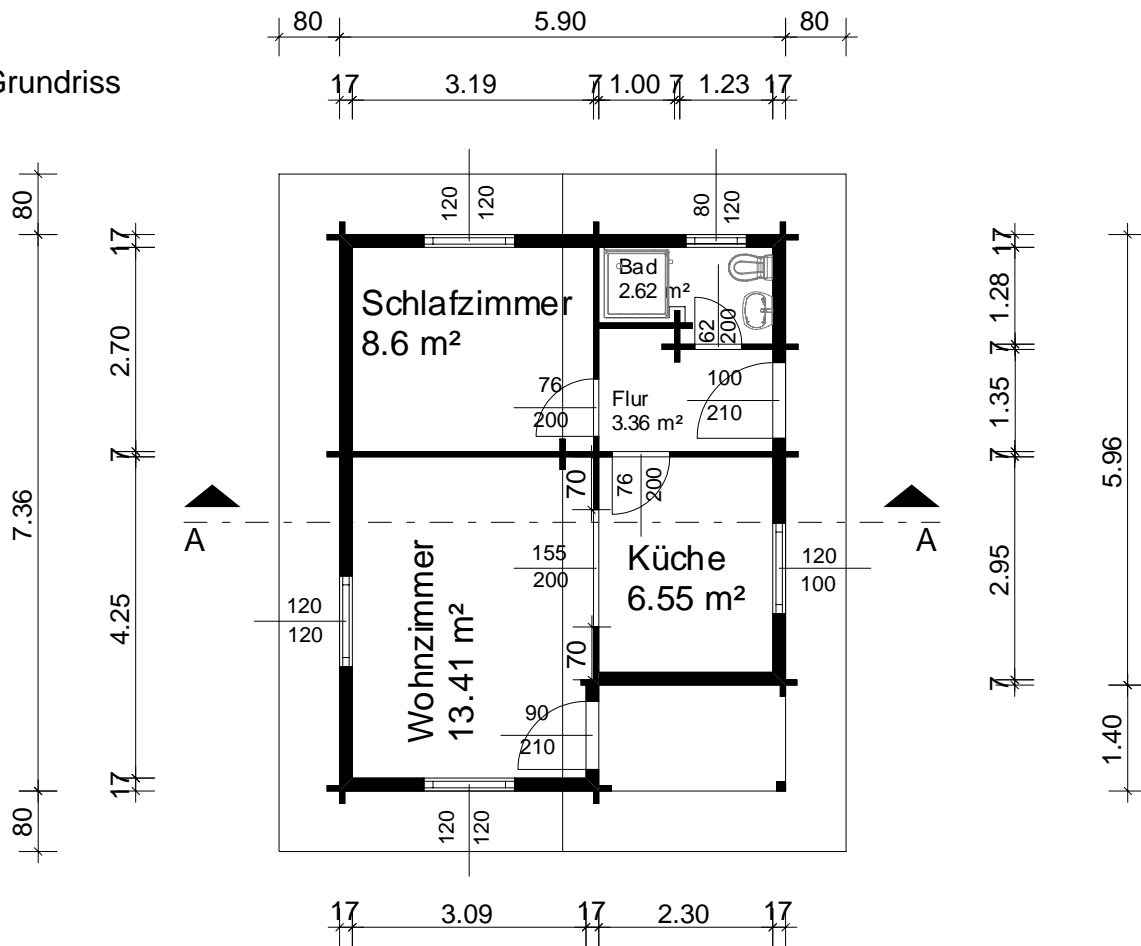

Schnitt A--A

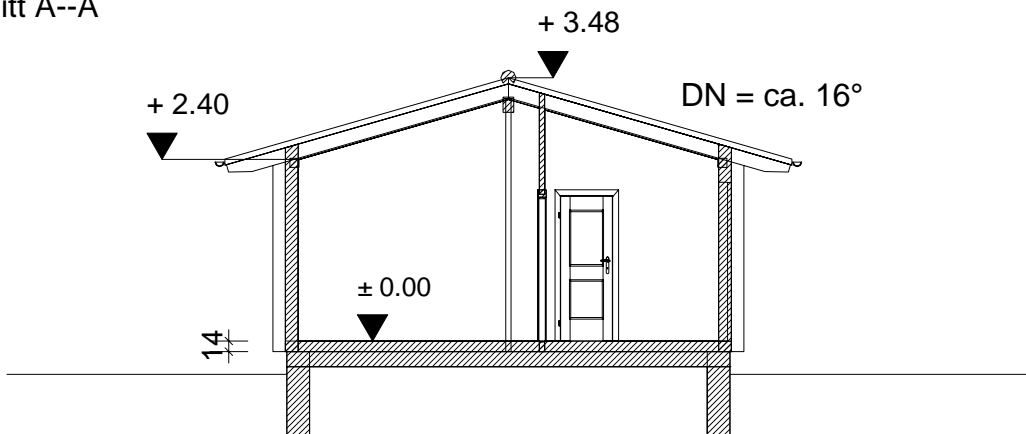

"Mecklenburg"

40 qm Grundfläche / Serie WB
Wohnblockhaus mit 70 mm Blockbohle

		Holzindustrie Nahmitz GmbH An der A 2 * 14797 Kloster Lehnin OT Nahmitz www.HAVEL-HAUS.de Tel.: 03382 / 704 114; Fax: 03382 / 704 212	
		Projekt: Ferienblockhaus, Typ "Mecklenburg"	
Bauherr:			
Architekt:			
Dateiname: 40 qm MecklenburgWB70			
Maßstab: 1 : 100	Datum: 29.03.2009	Erdgeschoß	