



# Grundriss

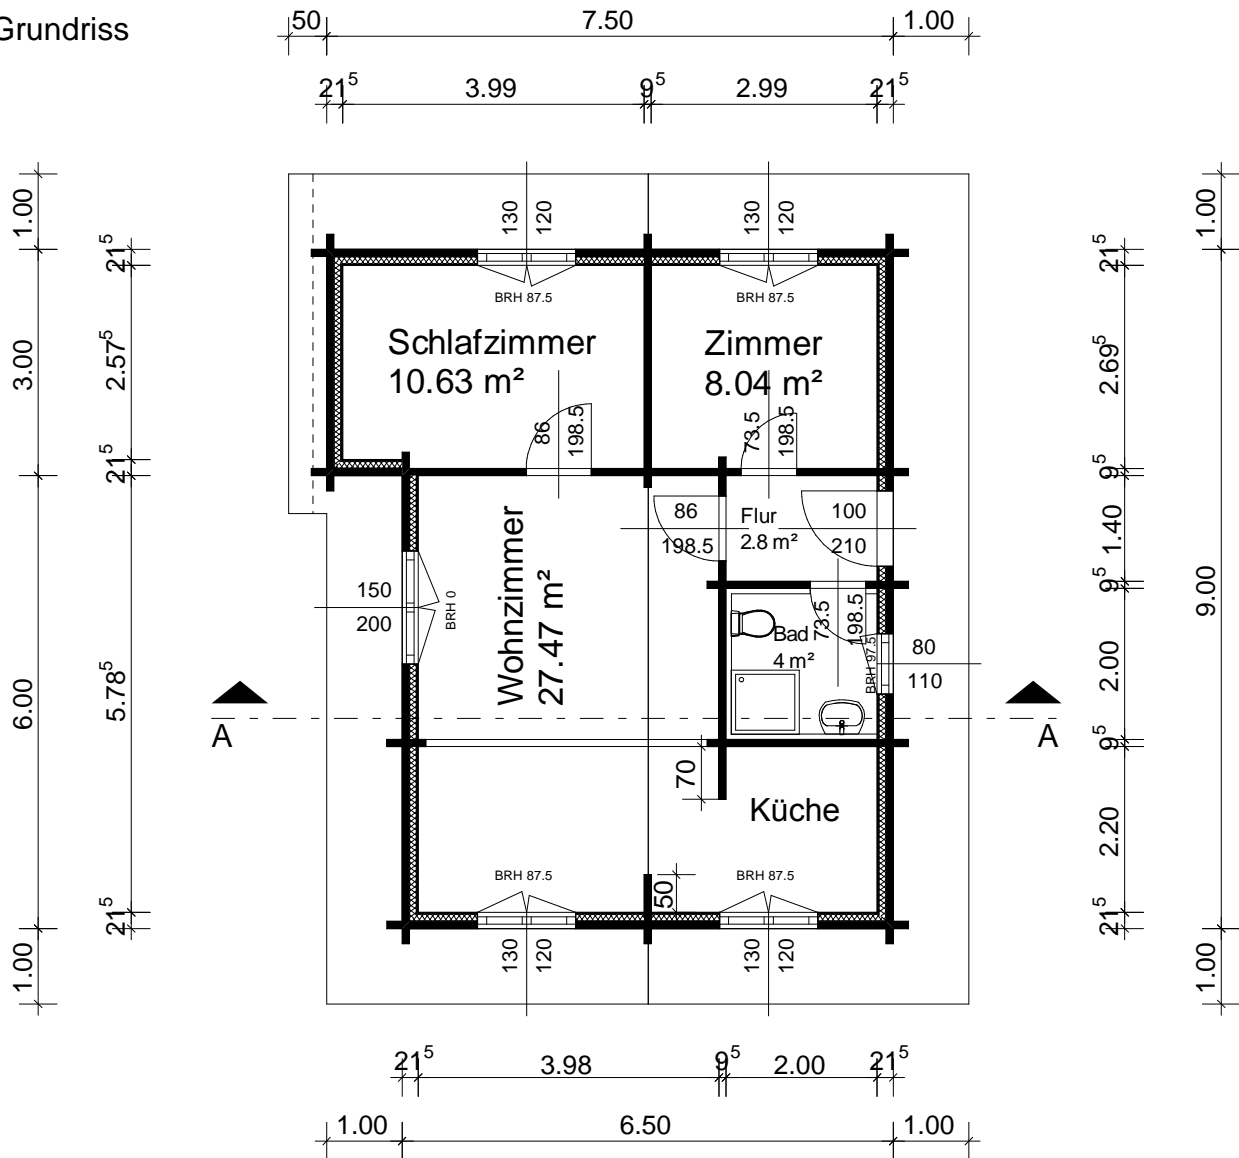

# Schnitt A--A

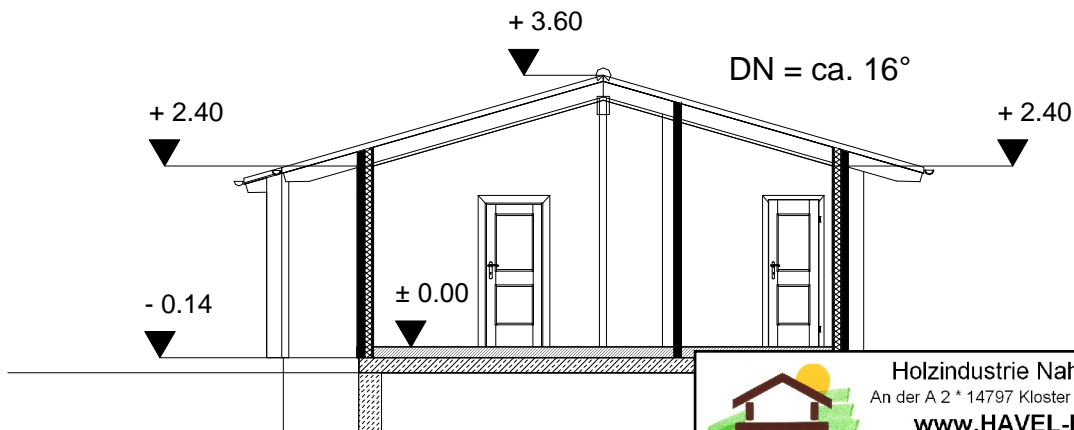

# "Spreewald"

61,5 qm Wohnblockhaus / Serie WB 94mm

		
Holzindustrie Nahmitz GmbH An der A 2 * 14797 Kloster Lehnin OT Nahmitz <a href="http://www.HAVEL-HAUS.de">www.HAVEL-HAUS.de</a> Tel.: 03382 / 704 114; Fax: 03382 / 704 212		
Projekt:		
Bauherr:		
Architekt: / Hinweis: Diese Darstellung ist ein Entwurf. Detaildarstellungen sind nicht verbindlich.		
Dateiname: 62 qm SpreewaldWB94		
Maßstab: 1 : 100	Datum: 16.02.2017	Erdgeschoss