



Grundriss

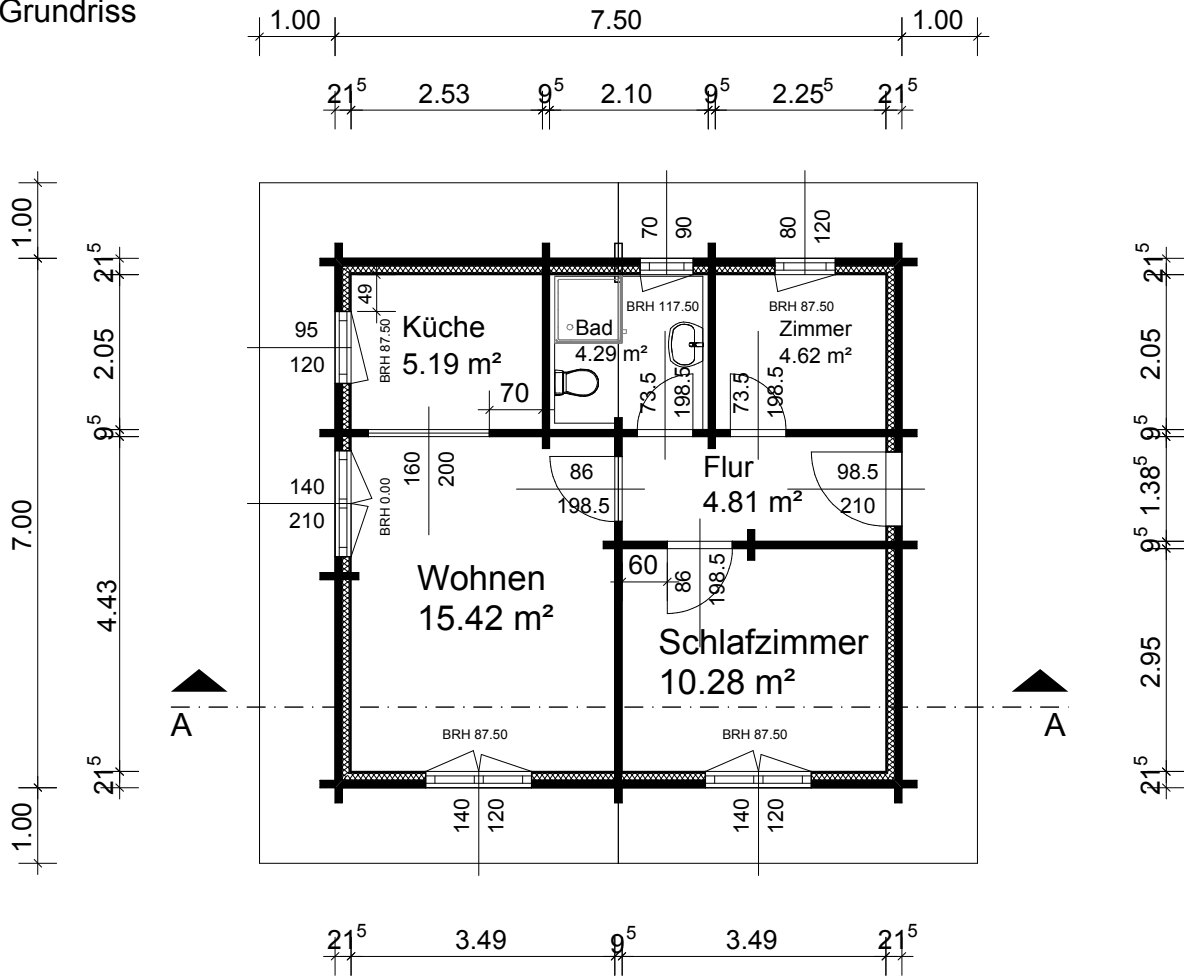

Schnitt A--A

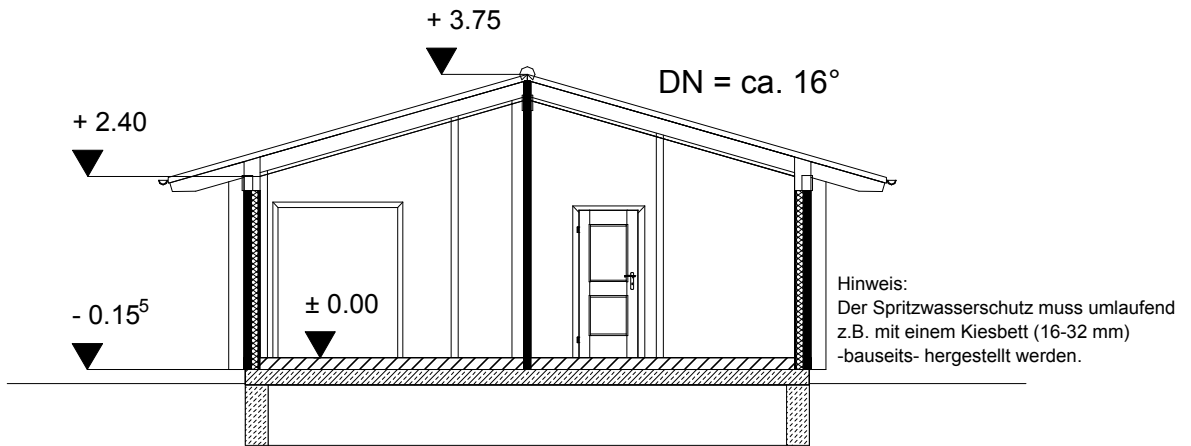

"Wiesenburg"

52,5 qm Grundfläche / Serie WB
 Wohnblockhaus
 mit 94 mm Blockbohle

	Holzindustrie Nahmitz GmbH An der A 2 * 14797 Kloster Lehnin OT Nahmitz www.HAVEL-HAUS.de Tel.: 03382 / 704 114; Fax: 03382 / 704 212
	Projekt: Errichtung eines Wohnblockhauses
Bauherr:	
Architekt: / Hinweis: Diese Darstellung ist ein Entwurf. Detaildarstellungen sind nicht verbindlich.	
Dateiname: 52 qm WiesenburgWB94	
Maßstab: 1 : 100	Datum: 15.05.2019
Erdgeschoss	