



Grundriss

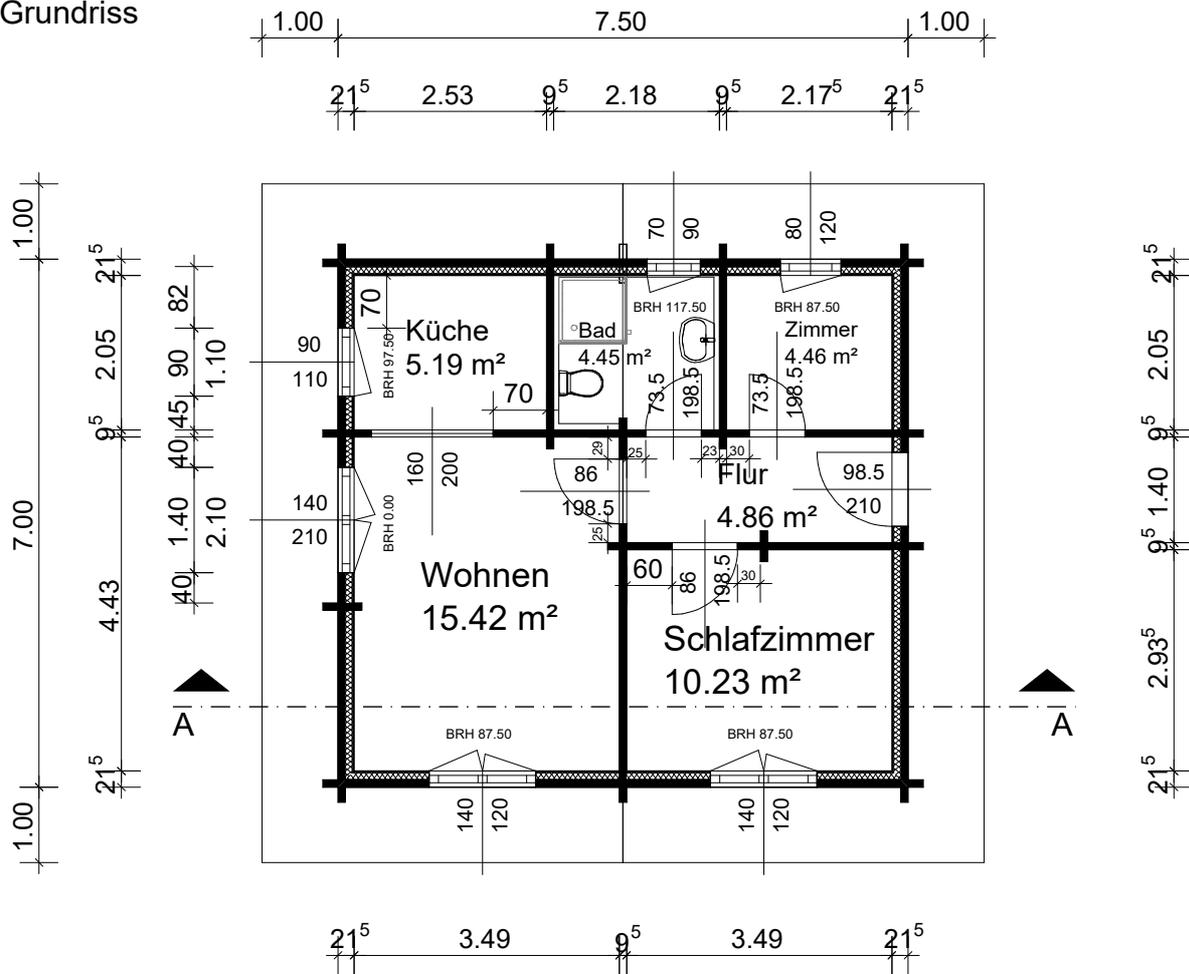

Schnitt A--A

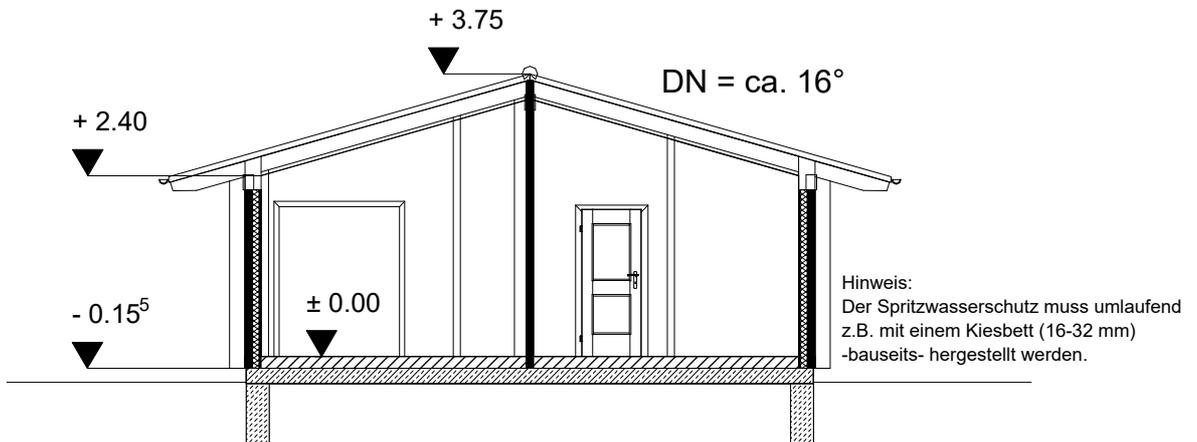

"Wiesenburg"

52,5 qm Grundfläche / Serie WB
 Wohnblockhaus
 mit 94 mm Blockbohle

		Holzindustrie Nahmitz GmbH An der A 2 * 14797 Kloster Lehnin OT Nahmitz www.HAVEL-HAUS.de Tel.: 03382 / 704 114; Fax: 03382 / 704 212	
		Projekt: Errichtung eines Wohnblockhauses	
Bauherr:			
Architekt: / Hinweis: Diese Darstellung ist ein Entwurf. Detaildarstellungen sind nicht verbindlich.			
Dateiname: 52 qm Wiesenburg/WB94			
Maßstab: 1 : 100		Datum: 27.03.2020	
Erdgeschoss			