



Grundriss

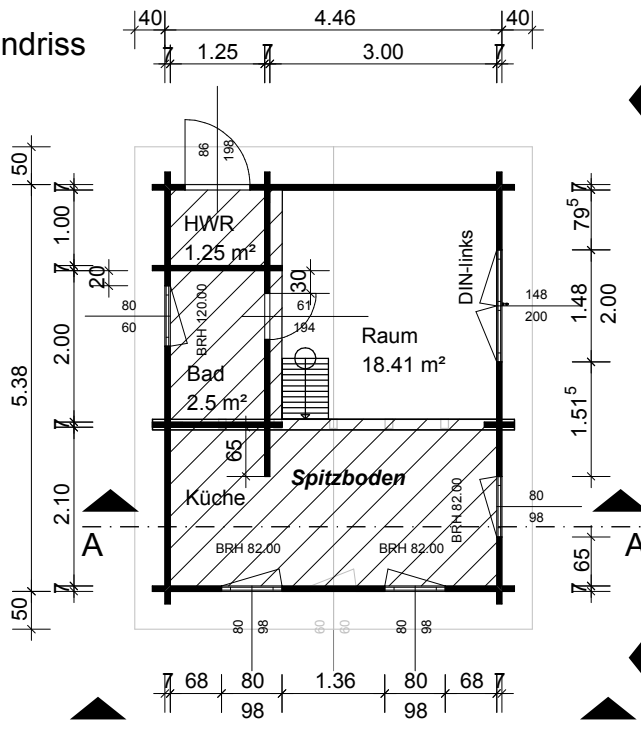

Schnitt A--A

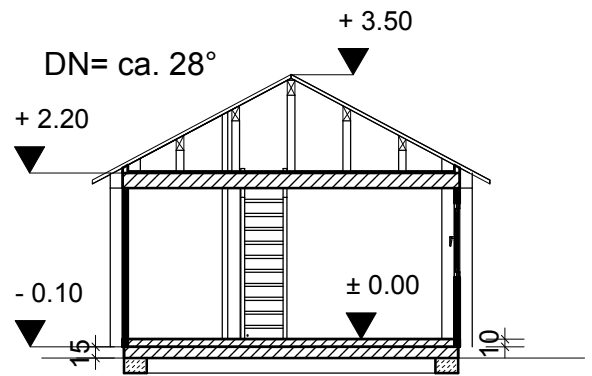

Hinweis:
 Der Außen-Spritzwasserschutz muss
 z.B. mit einem umlaufenden
 Kiesbett (16-32 mm)
 -bauseits- hergestellt werden.

Ansichten



"Rügen"

24 qm Blockhaus / Serie BL

	Holzindustrie Nahmitz GmbH An der A 2 * 14797 Kloster Lehnin OT Nahmitz www.HAVEL-HAUS.de Tel.: 03382 / 704 114; Fax: 03382 / 704 212	
	Projekt: Typ "Rügen" Serie Berliner Laube	
Bauherr:		
Architekt: / Hinweis: Diese Darstellung ist ein Entwurf. Detaildarstellungen sind nicht verbindlich.		
Dateiname: 24 qm Rügen		
Maßstab: 1 : 100	Datum: 15.11.2019	Erdgeschoss