





Grundriss

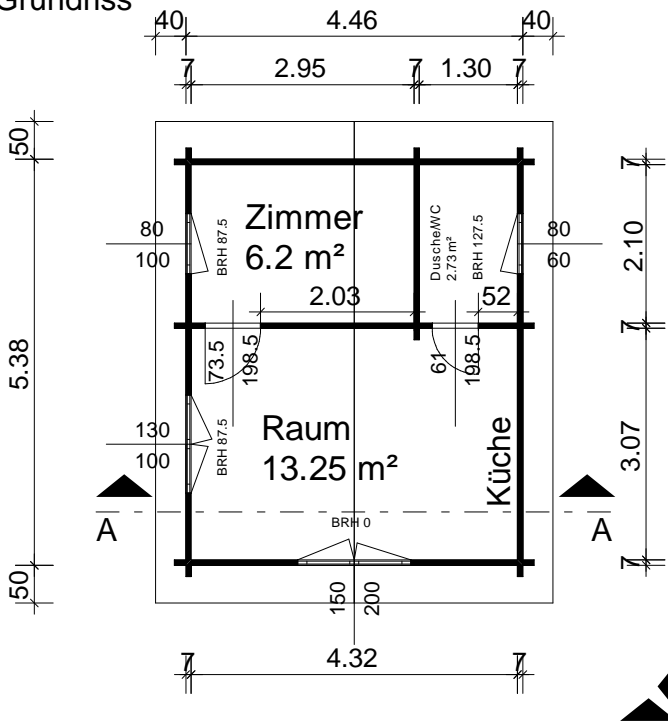

Schnitt A--A

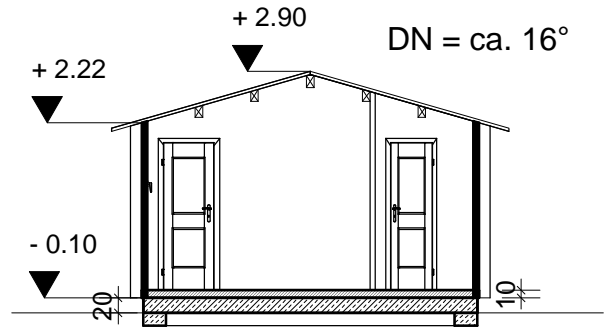

Ansichten

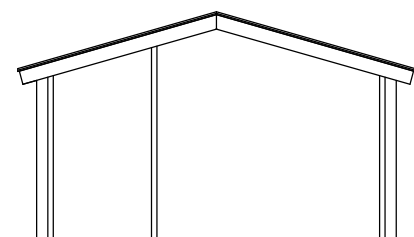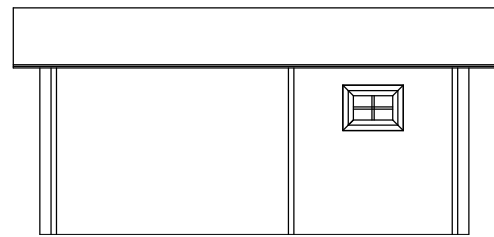

"Werder"

24 qm Blockhaus / Serie BL

	Holzindustrie Nahmitz GmbH An der A 2 * 14797 Kloster Lehnin OT Nahmitz www.HAVEL-HAUS.de Tel.: 03382 / 704 114; Fax: 03382 / 704 212		
	Projekt:		
Bauherr:			
Architekt: / Hinweis: Diese Darstellung ist ein Entwurf. Detaildarstellungen sind nicht verbindlich.			
Dateiname: 24 qm Werder			
Maßstab: 1 : 100	Datum: 15.07.2016	Erdgeschoss	