



Grundriss

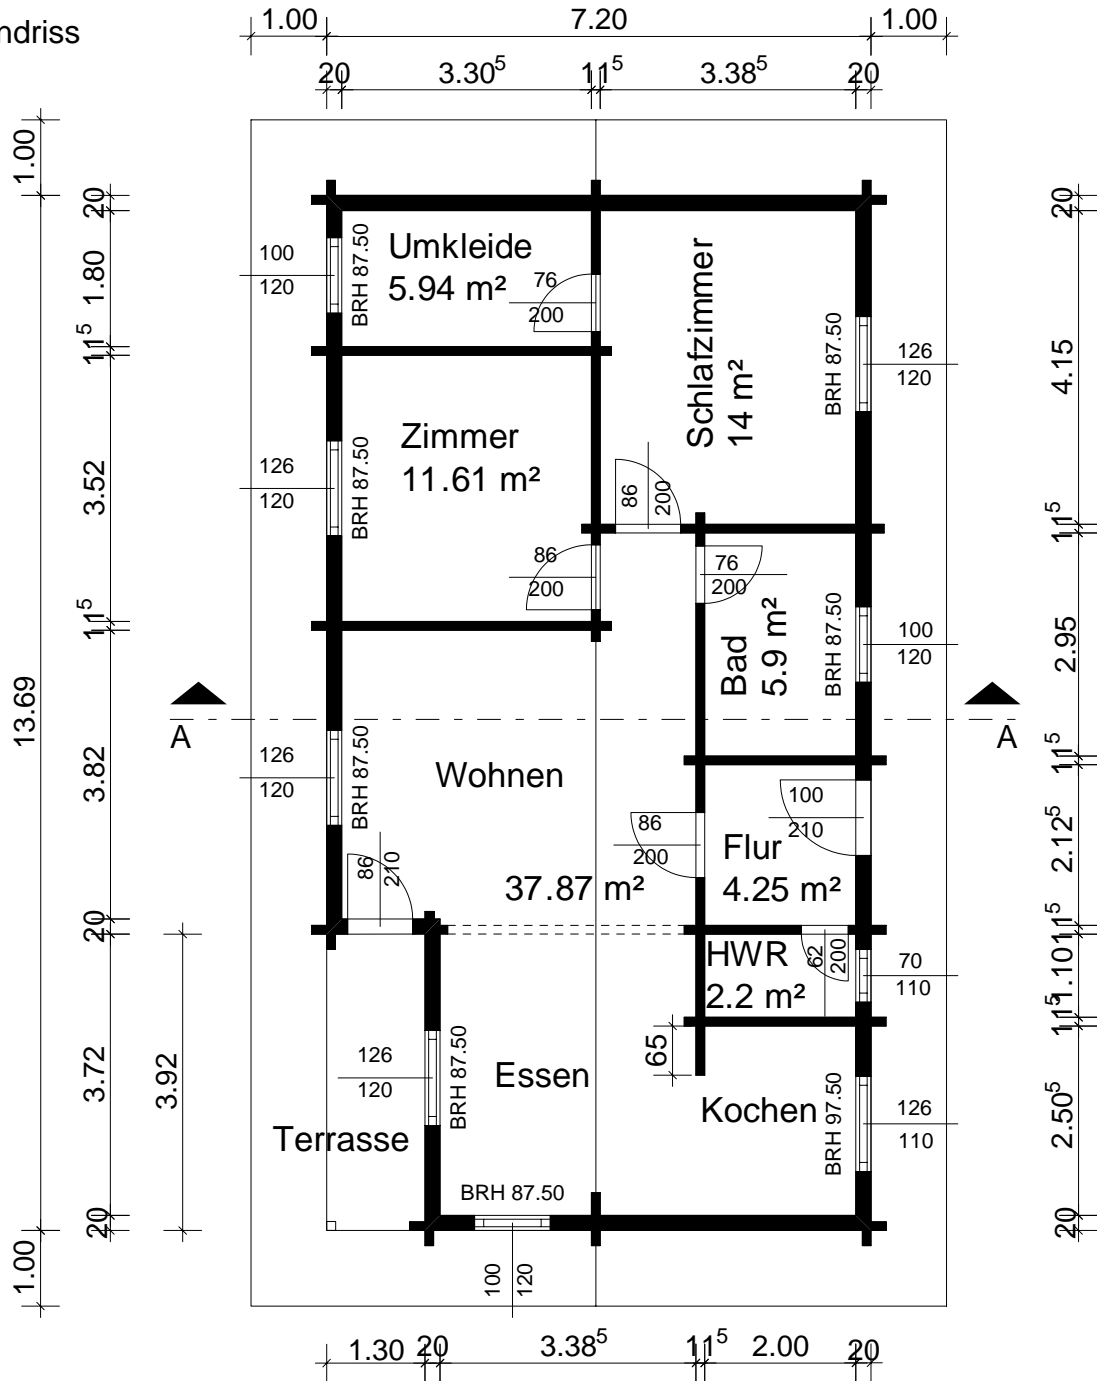

Schnitt A--A

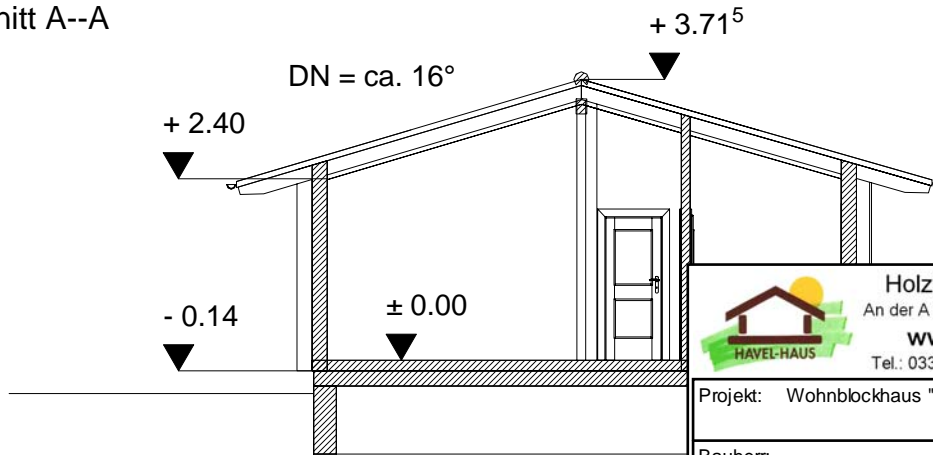

"Bardenitz"

98 qm Wohnblockhaus

 Holzindustrie Nahmitz GmbH An der A 2 * 14797 Kloster Lehnin OT Nahmitz www.HAVEL-HAUS.de Tel.: 03382 / 704 114; Fax: 03382 / 704 212		
Projekt: Wohnblockhaus "Bardenitz"		
Bauherr:		
Architekt:		
Dateiname: 98 qm Bardenitz		
Maßstab: 1 : 100	Datum: 04.02.2009	Erdgeschoß