



Grundriss

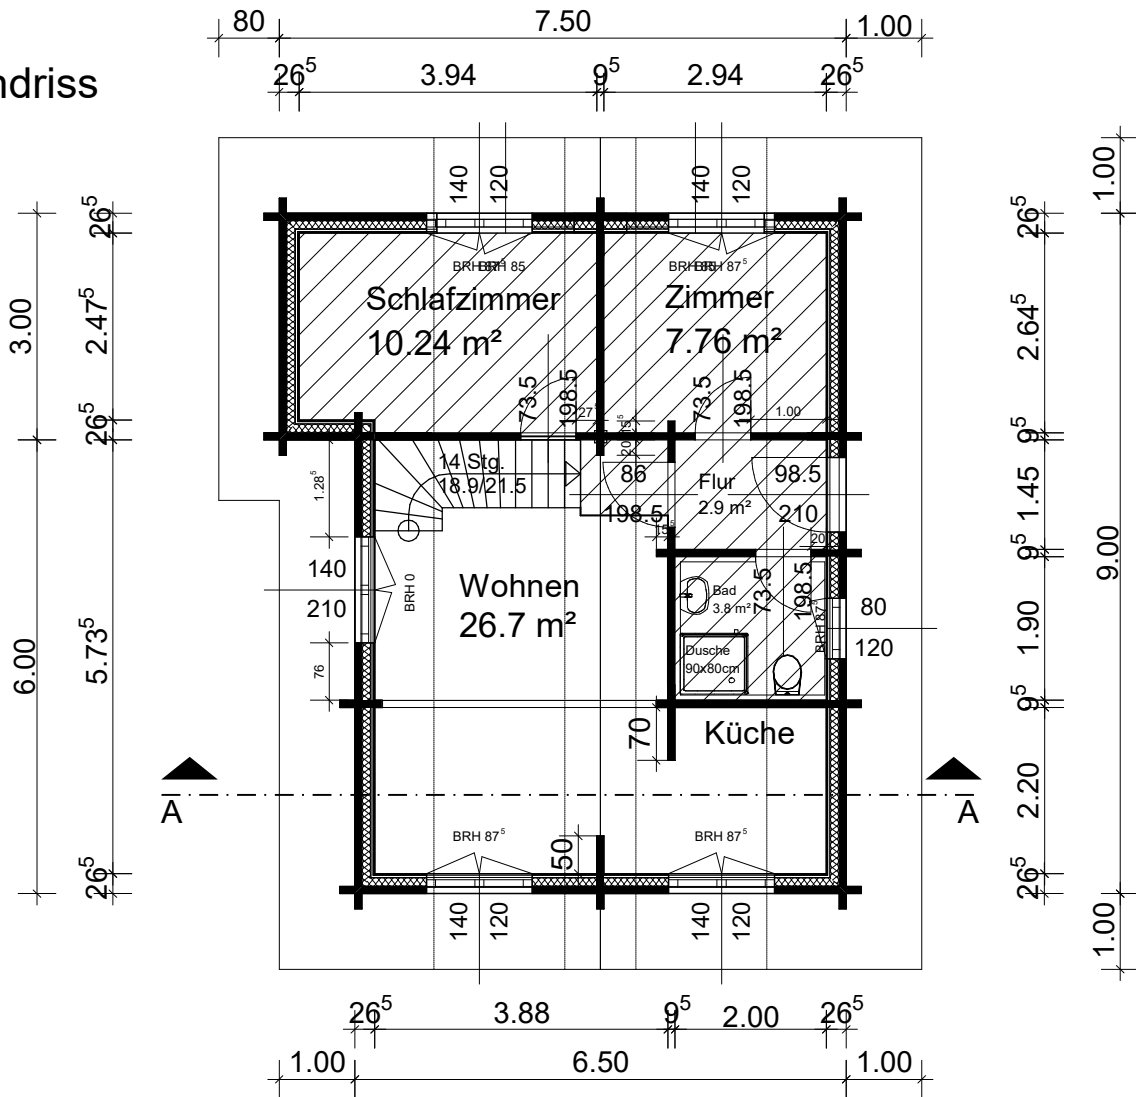

Schnitt A--A

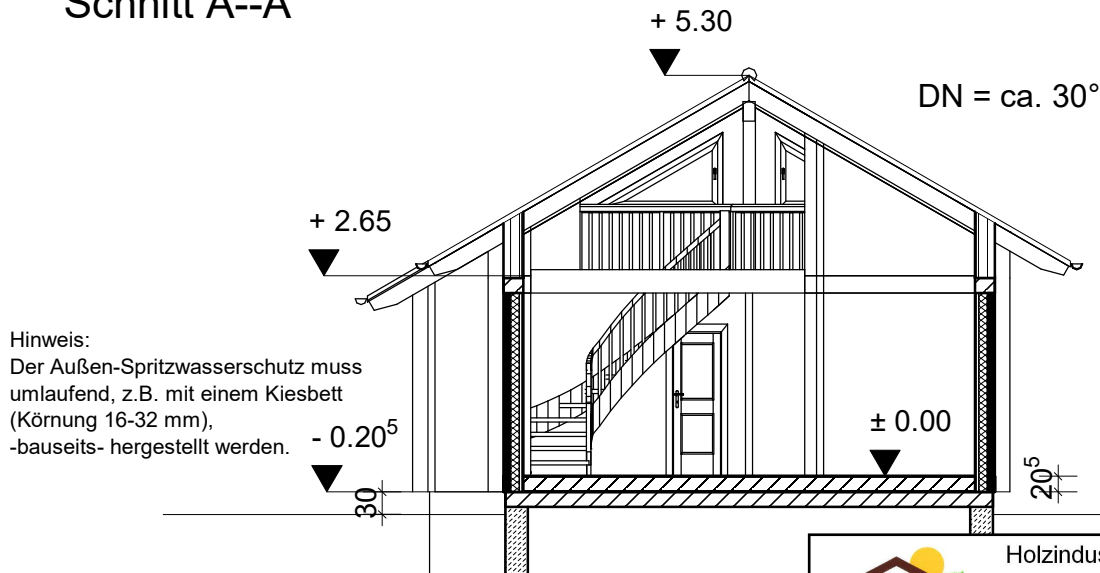

"Templin"

ca. 61,5 m² Wohnblockhaus

		
Holzindustrie Nahmitz GmbH An der A 2 * 14797 Kloster Lehnitz OT Nahmitz www.HAVEL-HAUS.de Tel.: 03382 / 704 114; Fax: 03382 / 704 212		
Projekt: Wohnblockhaus "Templin"		
Bauherr:		
Architekt: / Hinweis: Diese Darstellung ist ein Entwurf. Detaildarstellungen sind nicht verbindlich.		
Dateiname: 61 qm TemplinWB94		
Maßstab: 1 : 100	Datum: 06.12.2021	Erdgeschoss