



Grundriss

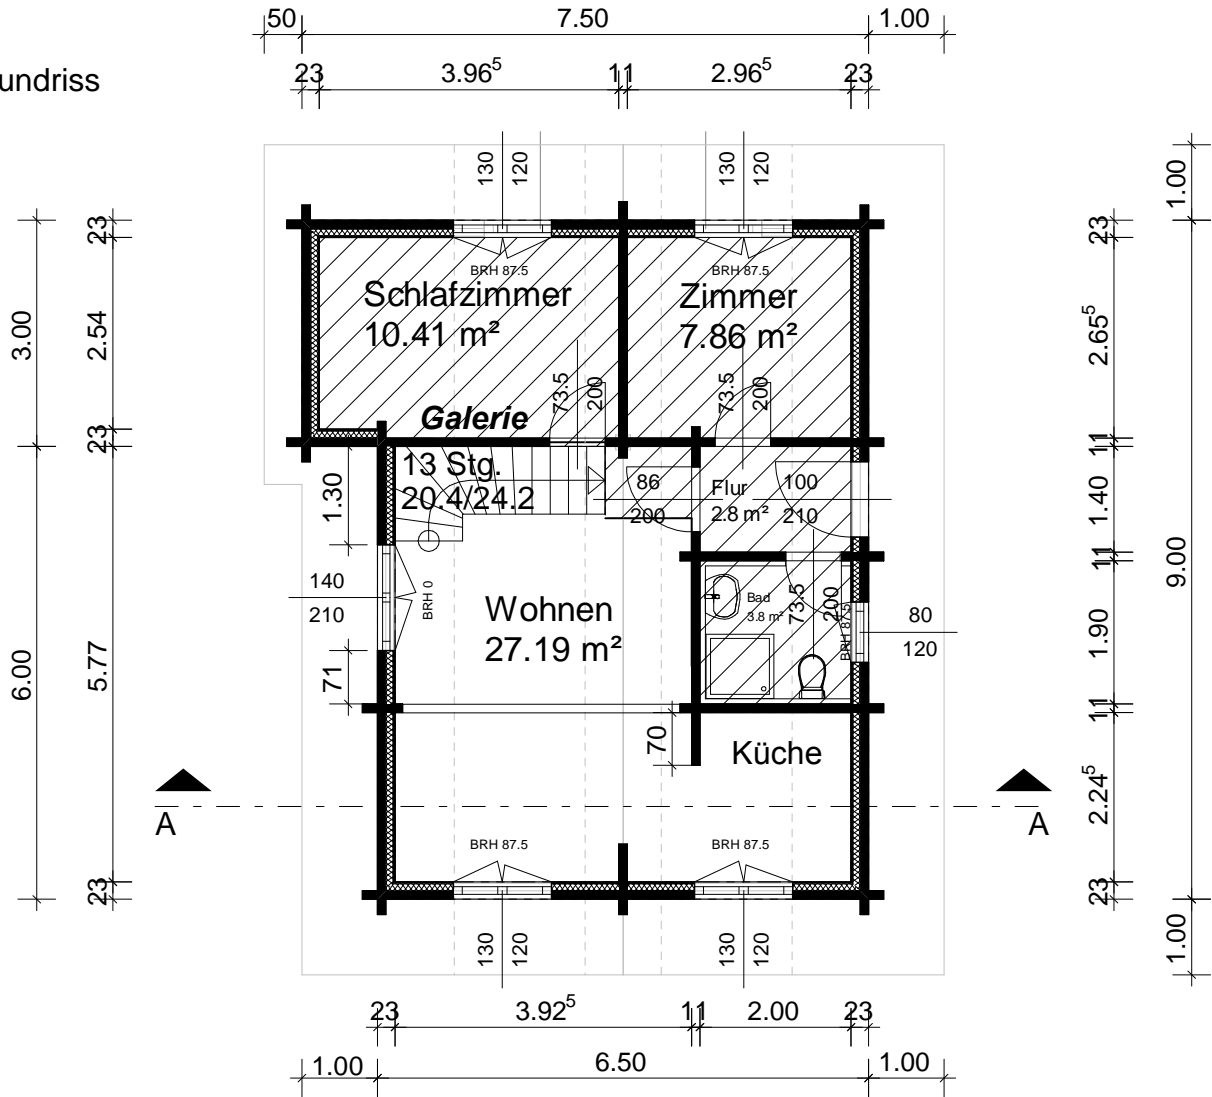

Schnitt A--A

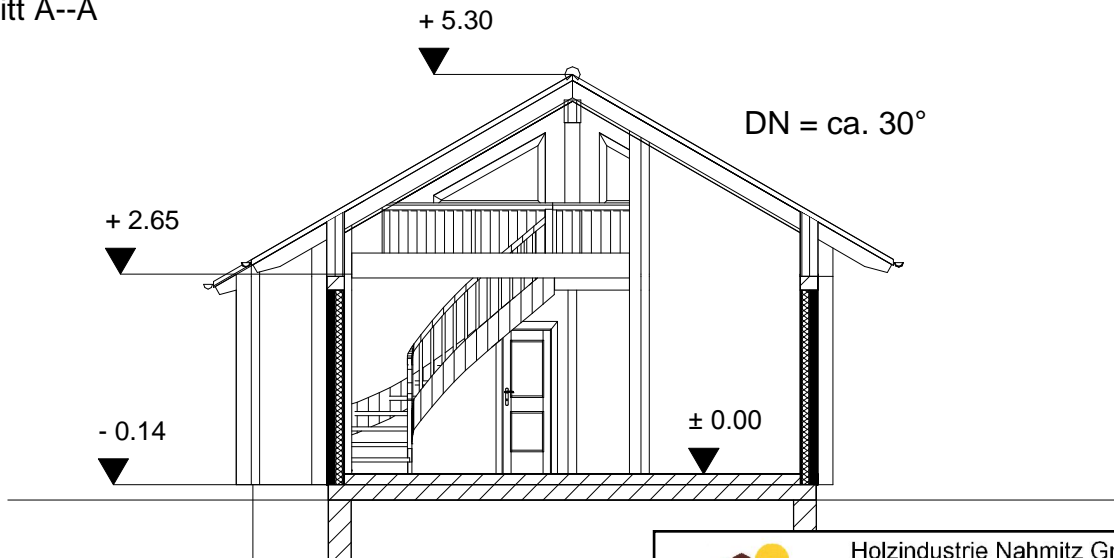

"Templin"

61,5 qm Grundfläche / Serie WB
Wohnblockhaus

 Holzindustrie Nahmitz GmbH An der A 2 * 14797 Kloster Lehnin OT Nahmitz www.HAVEL-HAUS.de Tel.: 03382 / 704 114; Fax: 03382 / 704 212	
Projekt:	
Bauherr:	
Architekt: / Hinweis: Diese Darstellung ist ein Entwurf. Detaildarstellungen sind nicht verbindlich.	
Dateiname: 62 qm TemplinWB112	
Maßstab: 1 : 100	Datum: 21.03.2013
Erdgeschoss	