Grundriss

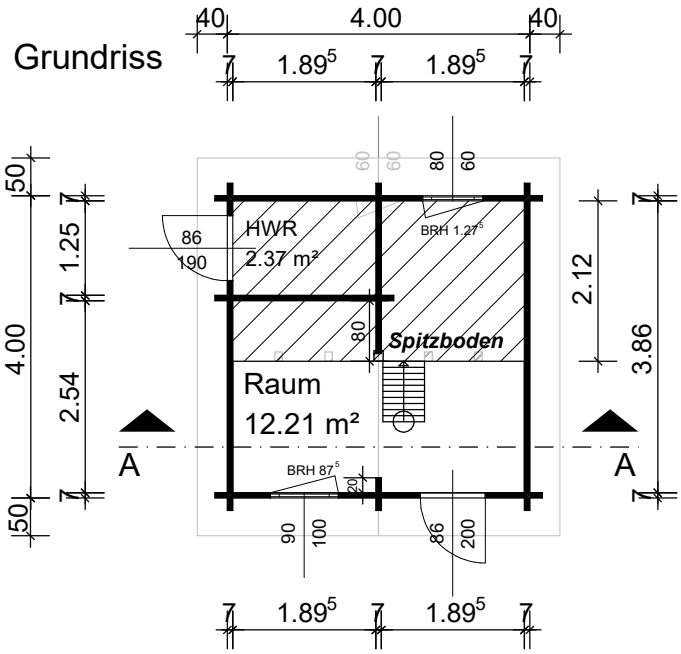

Schnitt A--A

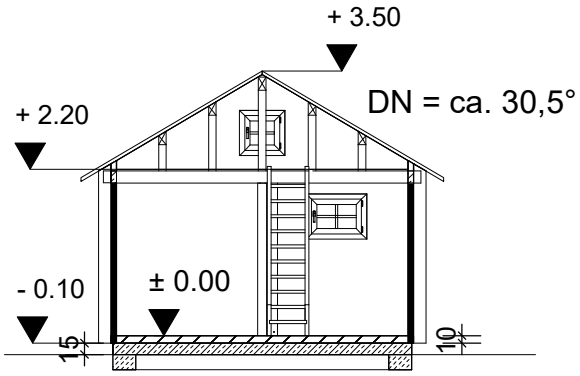

Hinweis:
Der Außen-Spritzwasserschutz muss umlaufend,
z.B. mit einem Kiesbett (16-32 mm),
-bauseits- hergestellt werden.

Ansichten

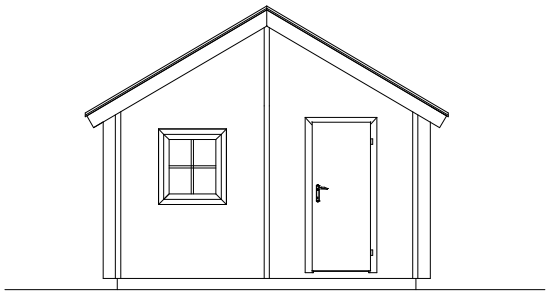

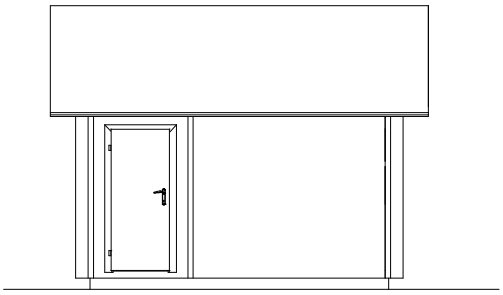

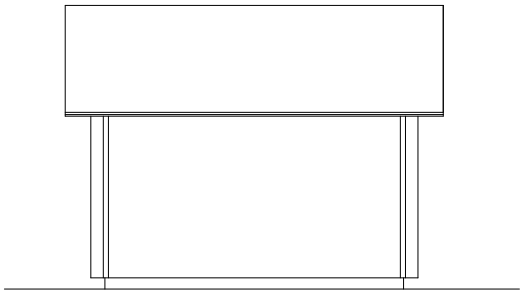

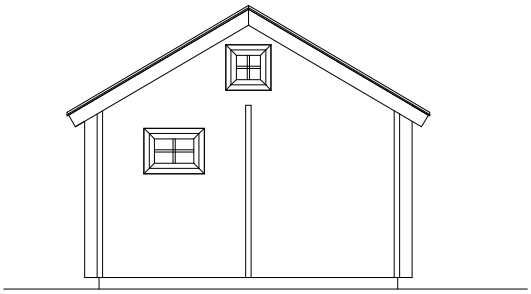

"Fläming"

16 m² Blockhaus / Serie BL
mit 70 mm Blockwandbohlen

Holzindustrie Nahmitz GmbH
An der A 2 * 14797 Kloster Lehnin OT Nahmitz
www.HAVEL-HAUS.de
Tel.: 03382 / 704 114; Fax: 03382 / 704 212

Projekt:	Blockhaus "Fläming"
Bauherr:	
Architekt:	/ Hinweis: Diese Darstellung ist ein Entwurf. Detaildarstellungen sind nicht verbindlich.
Dateiname:	16 qm Fläming
Maßstab: 1 : 100	Datum: 24.04.2023 — Erdgeschoss