



Grundriss

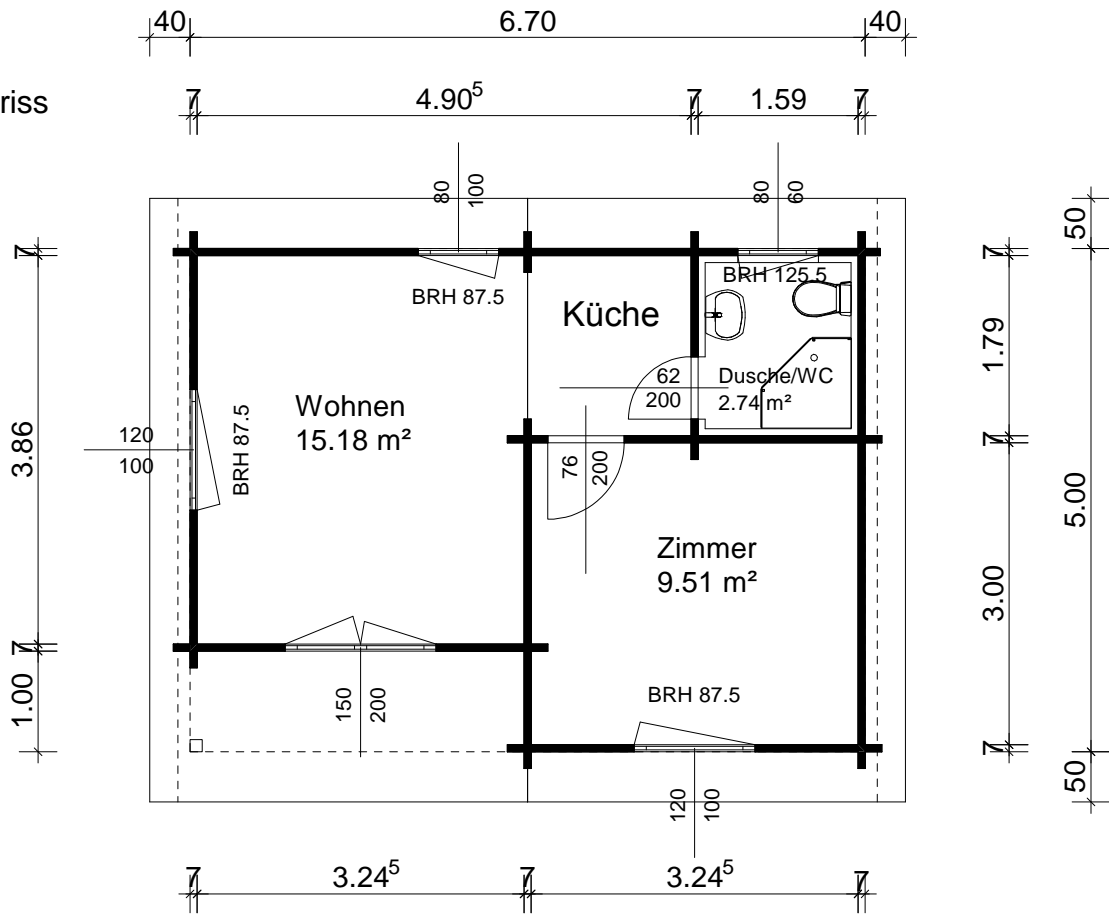

Ansicht A--A

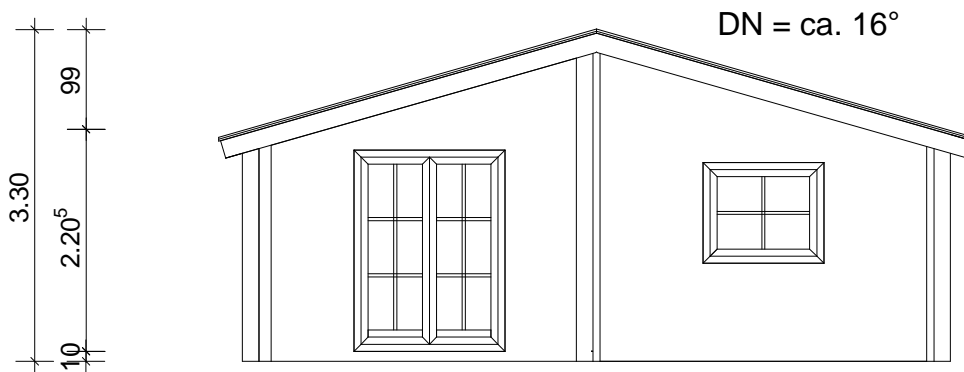

## "Fehrbellin" Serie FB

	<b>Holzindustrie Nahmitz GmbH</b> An der A 2 * 14797 Kloster Lehnin OT Nahmitz <b>www.HAVEL-HAUS.de</b> Tel.: 03382 / 704 114; Fax: 03382 / 704 212	
	Projekt:	
Bauherr:		Architekt: / Hinweis: Diese Darstellung ist ein Entwurf. Detaildarstellungen sind nicht verbindlich.
Dateiname: 30 qm FehrbellinFB		Maßstab: 1 : 75 Datum: 24.09.2009 Erdgeschoss