



Erdgeschoss

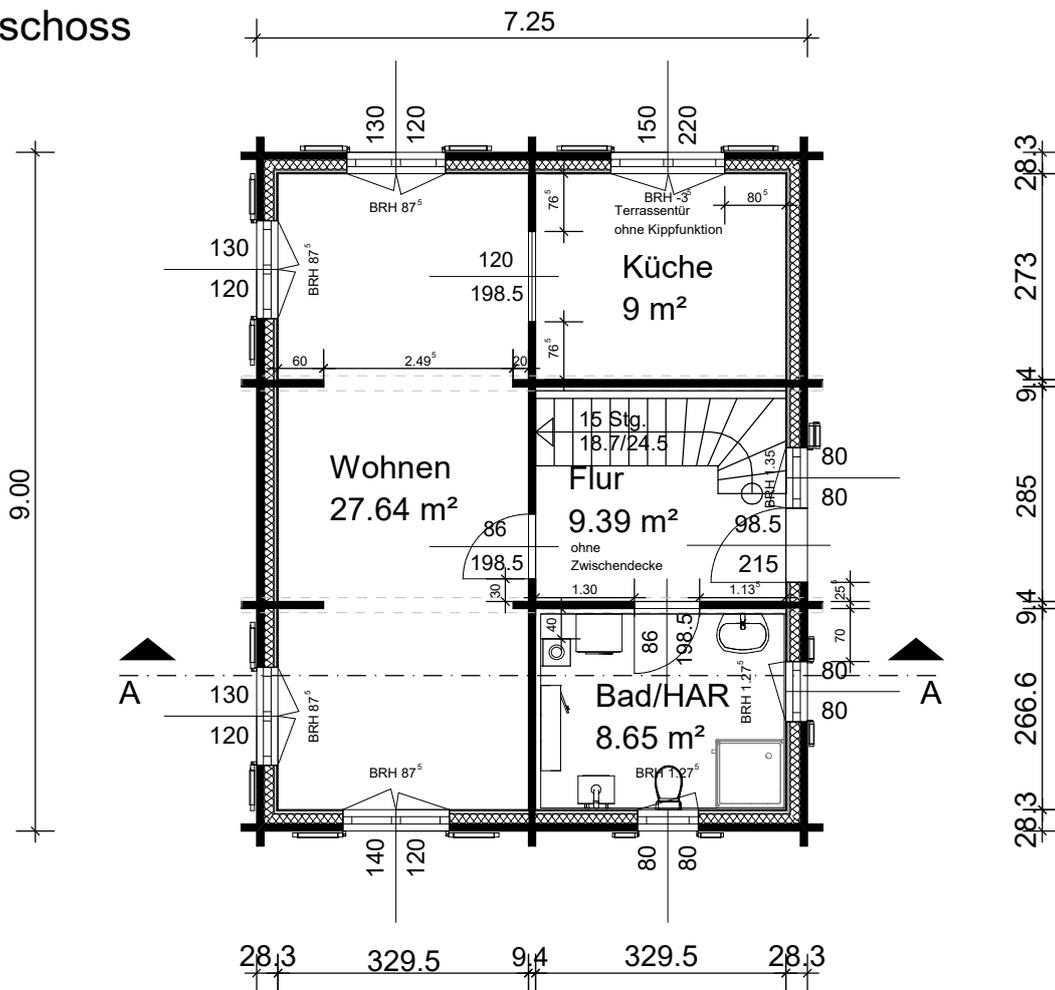


Schnitt A--A

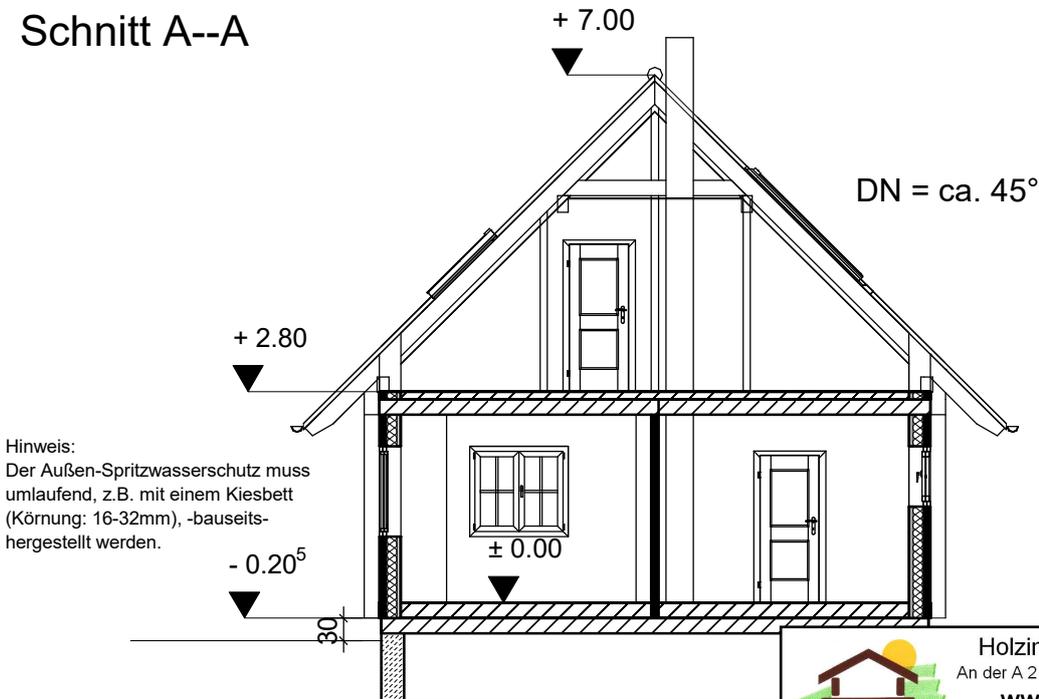

"Berlin"

ca. 65 qm Baugrundfläche,
Wohnblockhaus

| | | |
|---|--|-------------------|
|  | | |
| Holzindustrie Nahmitz GmbH An der A 2 * 14797 Kloster Lehnin OT Nahmitz www.HAVEL-HAUS.de Tel.: 03382 / 704 114; Fax: 03382 / 704 212 | | |
| Projekt: | Blockhaus "Berlin" | |
| Bauherr: | | |
| Architekt: | / Hinweis: Diese Darstellung ist ein Entwurf. Detaildarstellungen sind nicht verbindlich. | |
| Dateiname: | 65 qm Berlin/WB94 | |
| Maßstab: | 1 : 100 | Datum: 29.11.2023 |
| | | Erdgeschoss |

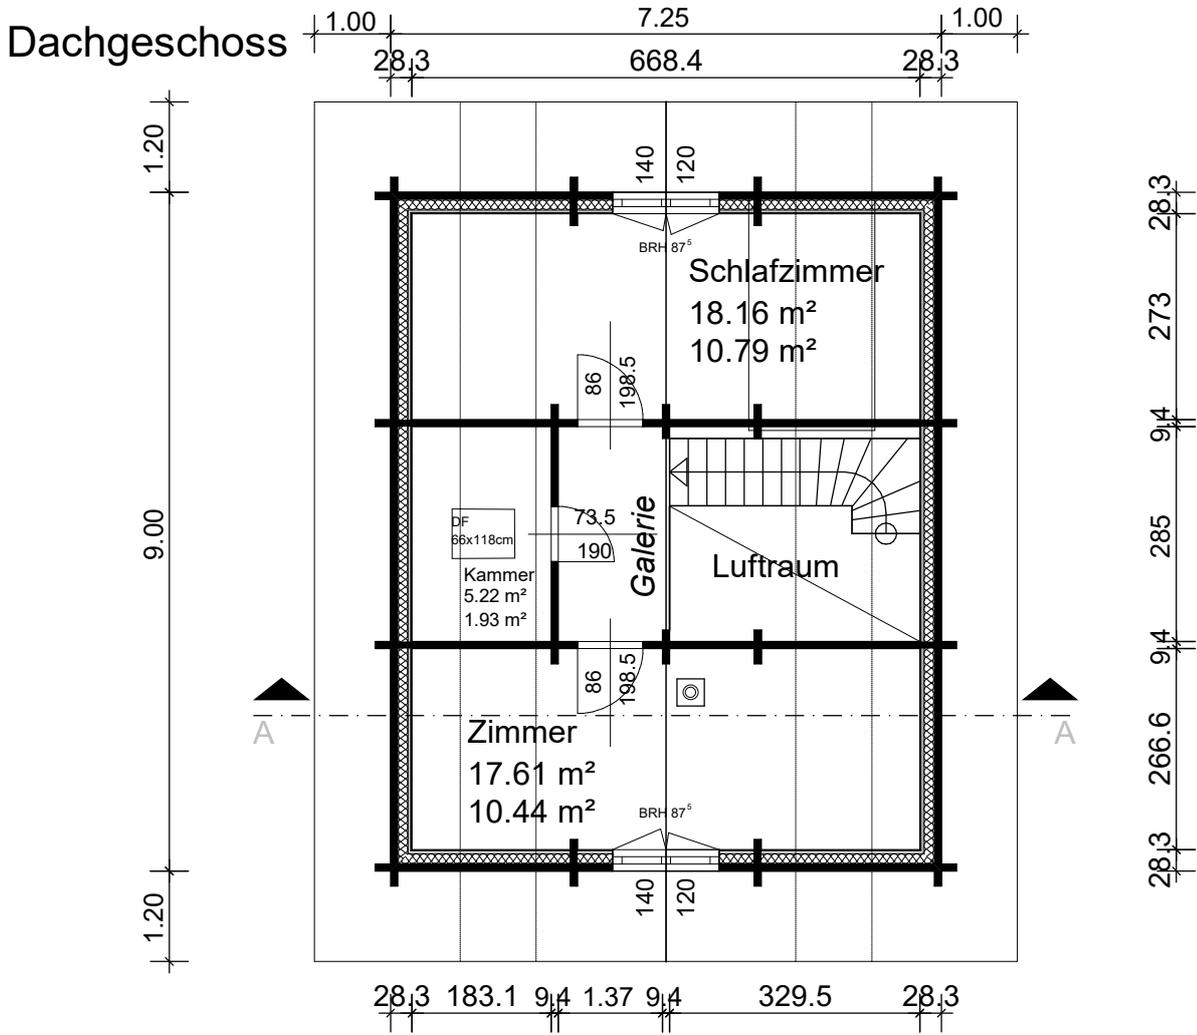

Schnitt A--A



"Berlin"
 ca. 65 qm Baugrundfläche,
 Wohnblockhaus



Holzindustrie Nahmitz GmbH
 An der A 2 * 14797 Kloster Lehnin OT Nahmitz
www.HAVEL-HAUS.de
 Tel.: 03382 / 704 114; Fax: 03382 / 704 212

| | |
|------------|--|
| Projekt: | Blockhaus "Berlin" |
| Bauherr: | |
| Architekt: | / Hinweis: Diese Darstellung ist ein Entwurf. Detaildarstellungen sind nicht verbindlich. |
| Dateiname: | 65 qm Berlin/WB94 |
| Maßstab: | 1 : 100 Datum: 29.11.2023 1. Obergeschoss |




Holzindustrie Nahmitz GmbH
An der A 2 * 14797 Kloster Lehnin OT Nahmitz
www.HAVEL-HAUS.de
Tel.: 03382 / 704 114; Fax: 03382 / 704 212


Ansicht Giebel 1



Ansicht Eingang

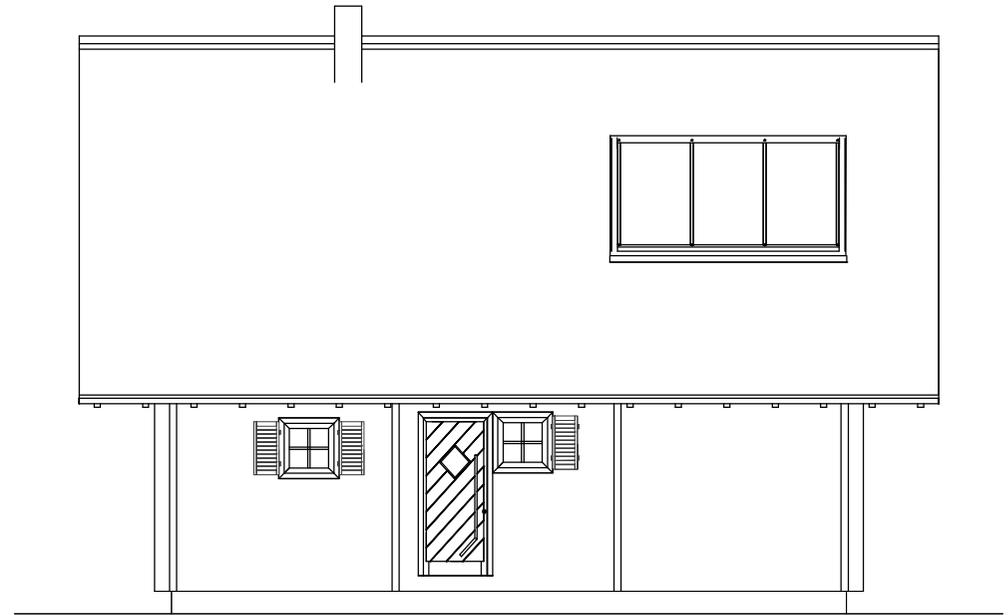

Ansicht Traufe 2

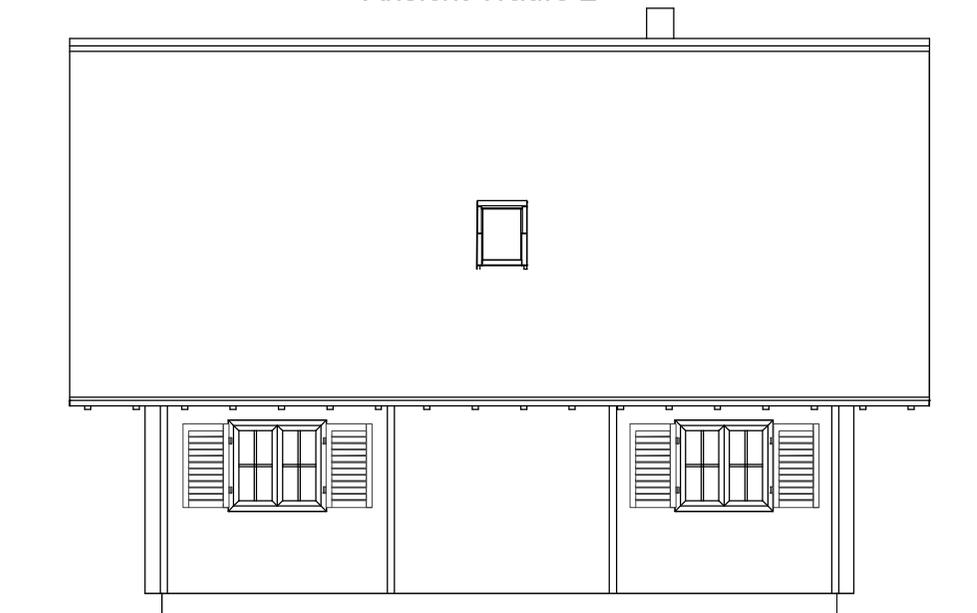

Ansicht Terrasse

