

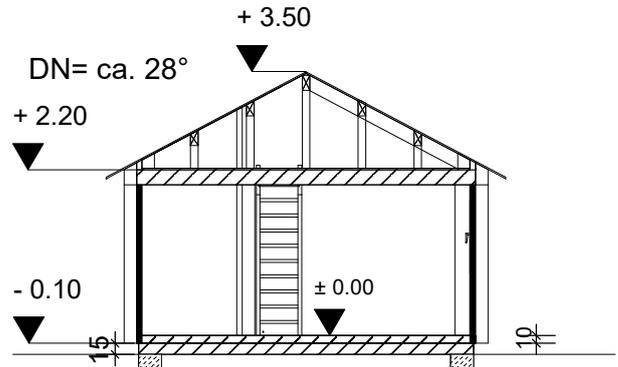
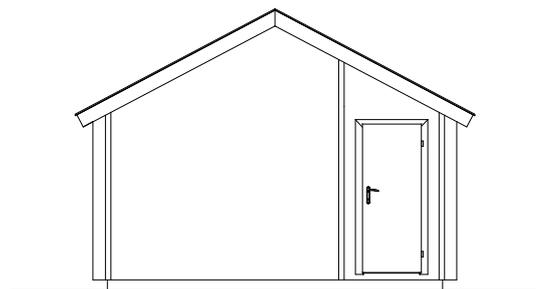
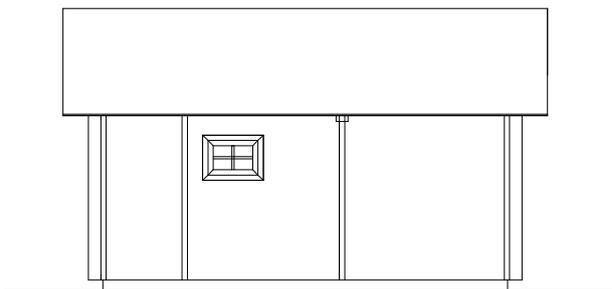


Schnitt A--A

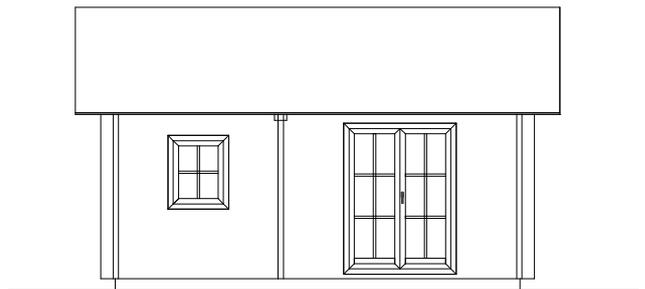

Hinweis:
Der Außen-Spritzwasserschutz muss umlaufend, z.B. mit einem Kiesbett (Körnung 16-32 mm), -bauseits- hergestellt werden.

Ansichten

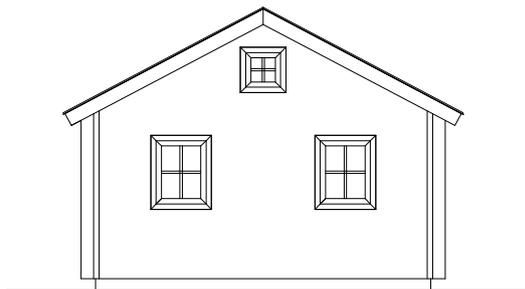

"Rügen"

24 m² Blockhaus

		Holzindustrie Nahmitz GmbH Bereich Havel-Haus Nahmitz, An der A 2 · 14797 Kloster Lehnin Tel.: 03382 704 114 www.havel-haus.de Fax: 03382 704 212 info@havel-haus.de	
		Projekt: Blockhaus "Rügen"	
Bauherr:			
Architekt: / Hinweis: Diese Darstellung ist ein Entwurf. Detaildarstellungen sind nicht verbindlich.			
Dateiname: 24 qm Rügen			
Maßstab: 1 : 100		Datum: 25.03.2024	
Erdgeschoss			