

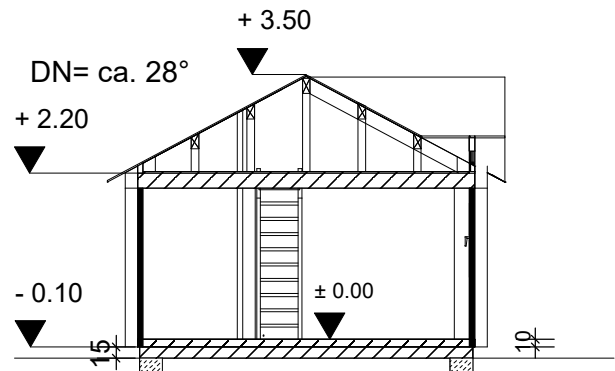
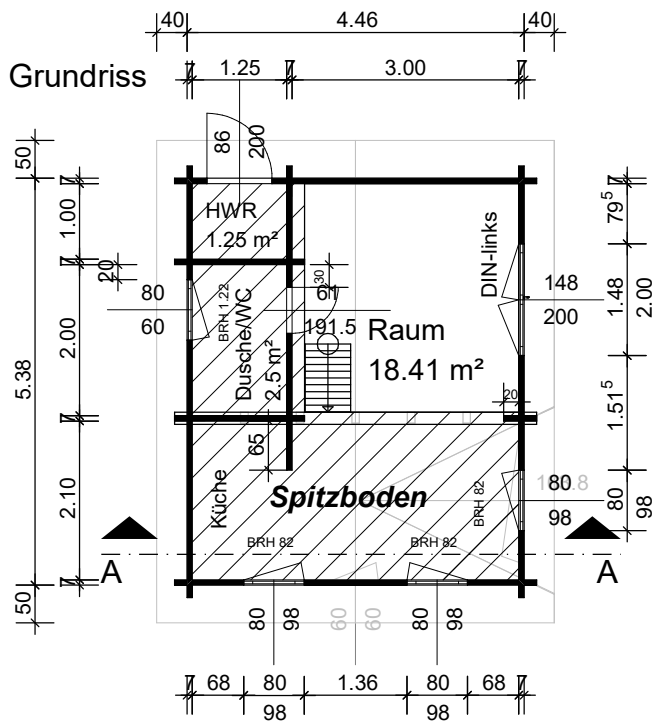
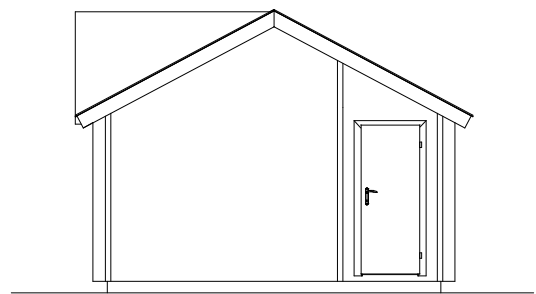


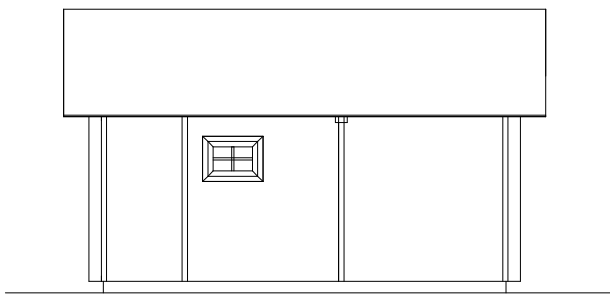

Hinweis:  
Der Außen-Spritzwasserschutz muss umlaufend, z.B. mit einem Kiesbett (Körnung 16-32 mm), -bauseits-hergestellt werden.

## Ansichten

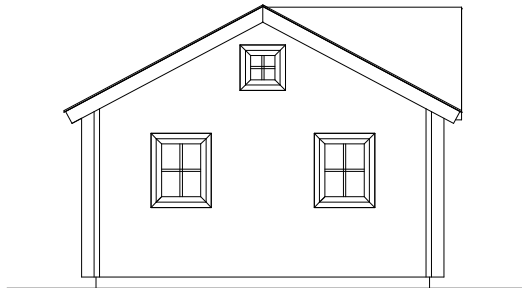

## "Rügen" mit Gaube

### 24 m² Blockhaus

## 24 m<sup>2</sup> Blockhaus



**Holzindustrie Nahmitz GmbH**  
**Bereich Havel-Haus**  
 Nahmitz, An der A 2 · 14797 Kloster Lehnin  
 Tel.: 03382 704 114    [www.havel-haus.de](http://www.havel-haus.de)  
 Fax: 03382 704 212    [info@havel-haus.de](mailto:info@havel-haus.de)

|          |                   |
|----------|-------------------|
| Projekt: | Blockhaus "Rügen" |
|----------|-------------------|

Bauherr:

Architekt: / Hinweis: Diese Darstellung ist ein Entwurf.  
Detaildarstellungen sind nicht verbindlich.

Dateiname: 24 qm Rügen mit Gaube

|          |         |        |            |             |
|----------|---------|--------|------------|-------------|
| Maßstab: | 1 : 100 | Datum: | 25.03.2024 | Erdgeschoss |
|----------|---------|--------|------------|-------------|