



Erdgeschoss

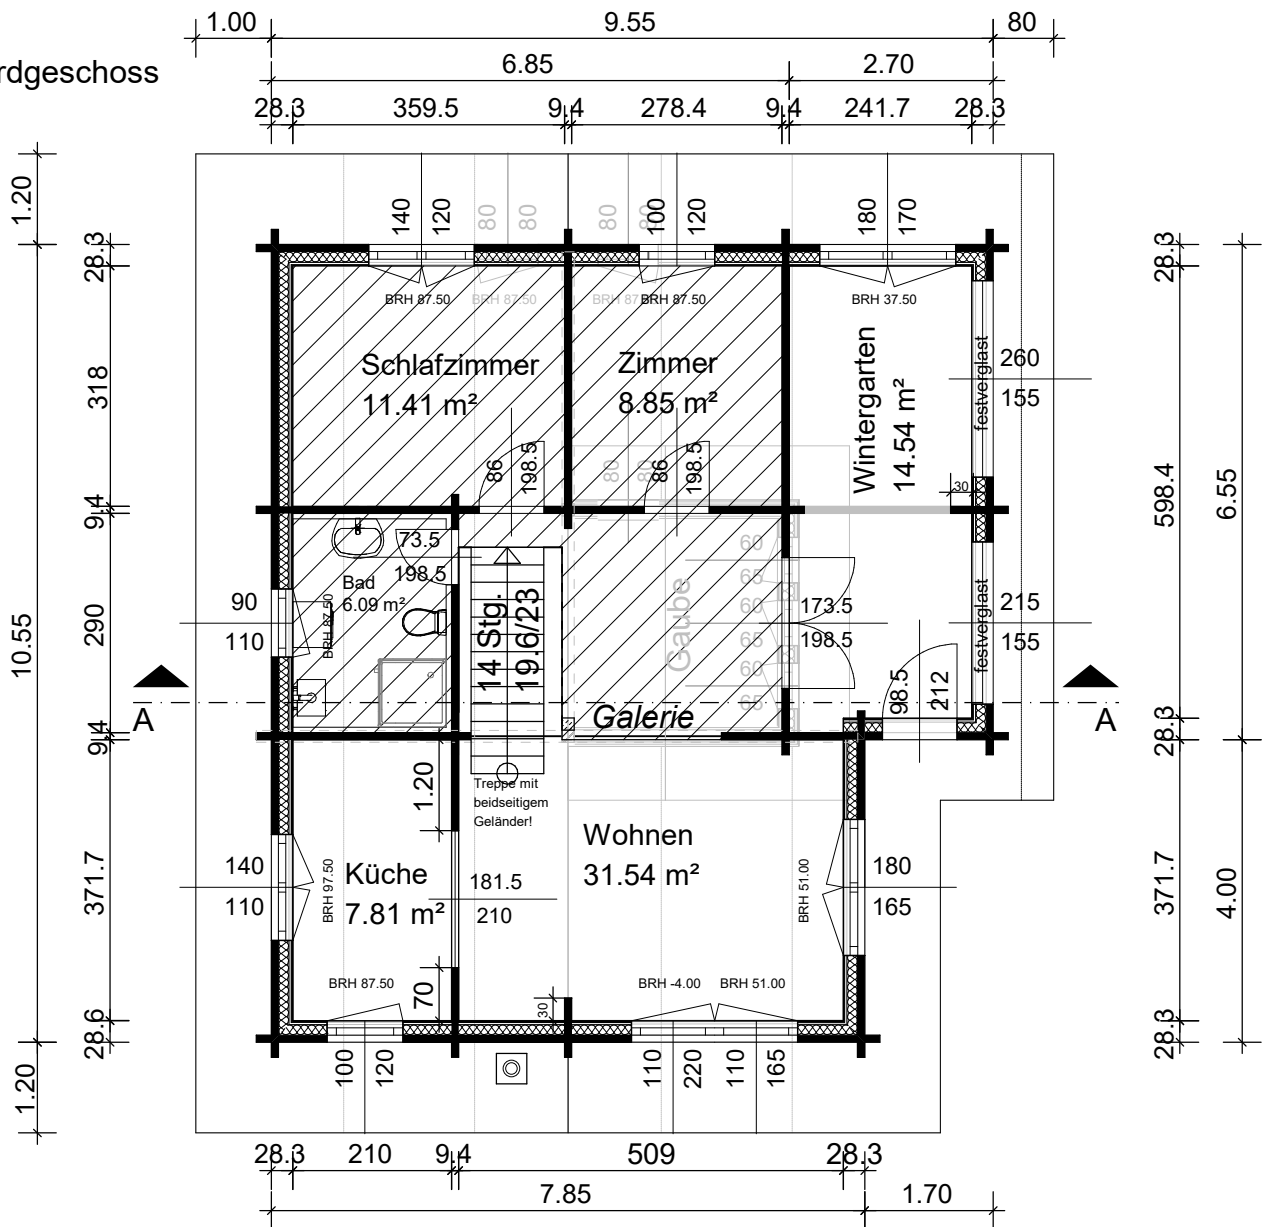

Schnitt A-A

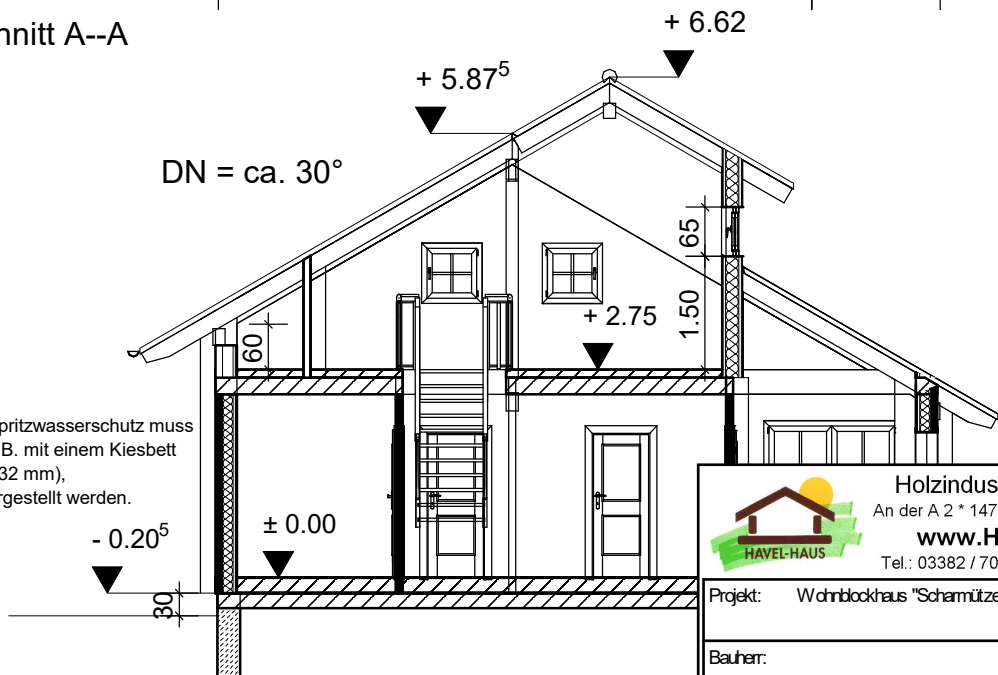

Hinweis:
Der Außen-Spritzwasserschutz muss umlaufend, z.B. mit einem Kiesbett (Körnung 16-32 mm), -bauseits- hergestellt werden.

Variante "Scharmützelsee"

ca. 76,36 qm Wohnblockhaus
+ ca. 17,59 qm Wintergarten und Gaube

 Holzindustrie Nahmitz GmbH An der A 2 * 14797 Kloster Lehnin OT Nahmitz www.HAVEL-HAUS.de Tel.: 03382 / 704 114; Fax: 03382 / 704 212		
Projekt: Wohnblockhaus "Scharmützelsee"		
Bauherr:		
Architekt: / Hinweis: Diese Darstellung ist ein Entwurf. Detaildarstellungen sind nicht verbindlich.		
Dateiname: 94 qm Scharmützelsee		
Maßstab: 1 : 100	Datum: 20.01.2023	Erdgeschoss