

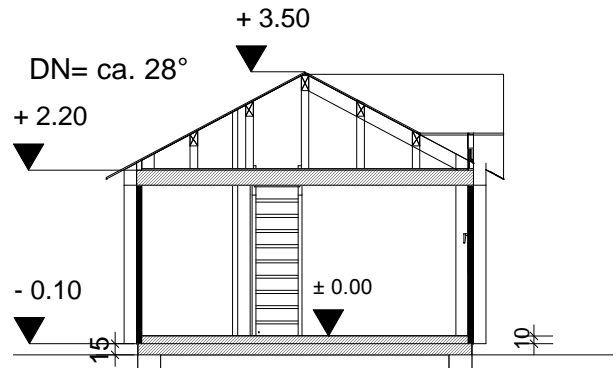
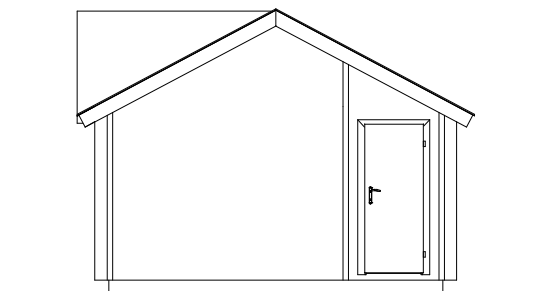
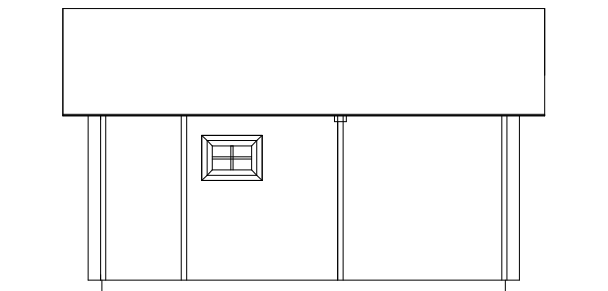


Schnitt A--A

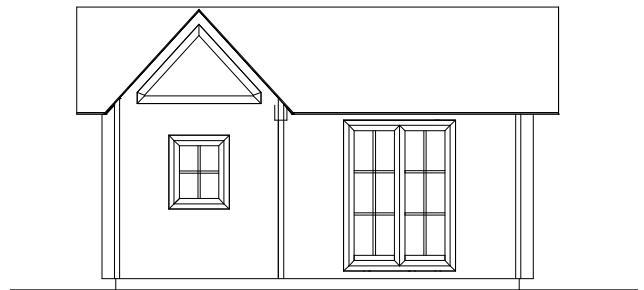

Ansichten

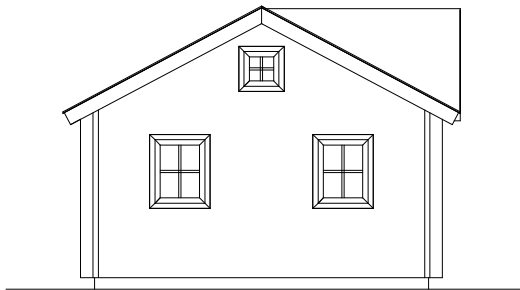

"Rügen" mit Gaube
 24 qm Blockhaus / Serie BL

	Holzindustrie Nahmitz GmbH An der A 2 * 14797 Kloster Lehnin OT Nahmitz www.HAVEL-HAUS.de Tel.: 03382 / 704 114; Fax: 03382 / 704 212		
	Projekt: 24 qm Gartenhaus / Typ "Rügen"		
Bauherr:			
Architekt: / Hinweis: Diese Darstellung ist ein Entwurf. Detaildarstellungen sind nicht verbindlich.			
Dateiname: 24 qm Rügen mit Gaube			
Maßstab: 1 : 100	Datum: 27.02.2017	Erdgeschoss	