

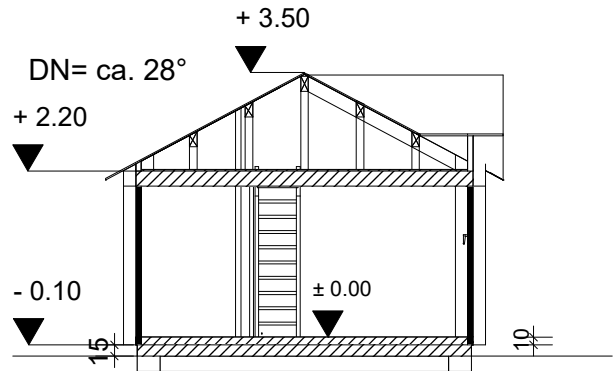
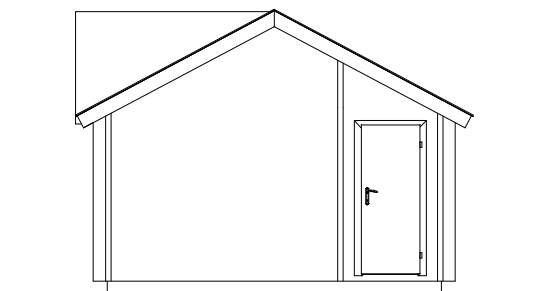


Schnitt A--A

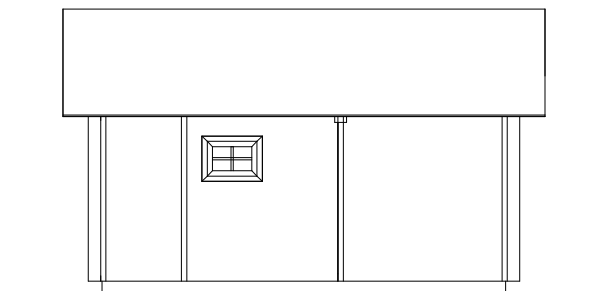

Hinweis:
Der Außen-Spritzwasserschutz muss
z.B. mit einem umlaufenden Kiesbett (16-32 mm)
-bauseits- hergestellt werden.

Ansichten

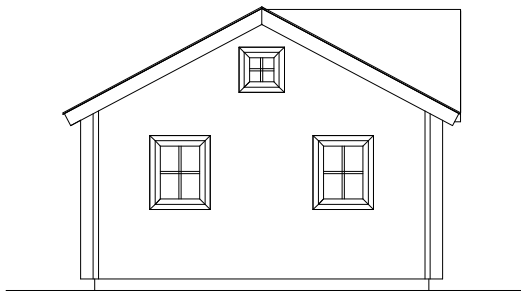

"Rügen" mit Gaube

24 qm Blockhaus / Serie BL

	Holzindustrie Nahmitz GmbH An der A 2 * 14797 Kloster Lehnin OT Nahmitz www.HAVEL-HAUS.de Tel.: 03382 / 704 114; Fax: 03382 / 704 212		
	Projekt: 24 qm Gartenhaus / Typ "Rügen"		
Bauherr:			
Architekt: / Hinweis: Diese Darstellung ist ein Entwurf. Detaildarstellungen sind nicht verbindlich.			
Dateiname: 24 qm Rügen mit Gaube			
Maßstab: 1 : 100	Datum: 03.03.2020	Erdgeschoss	