


Schnitt A--A

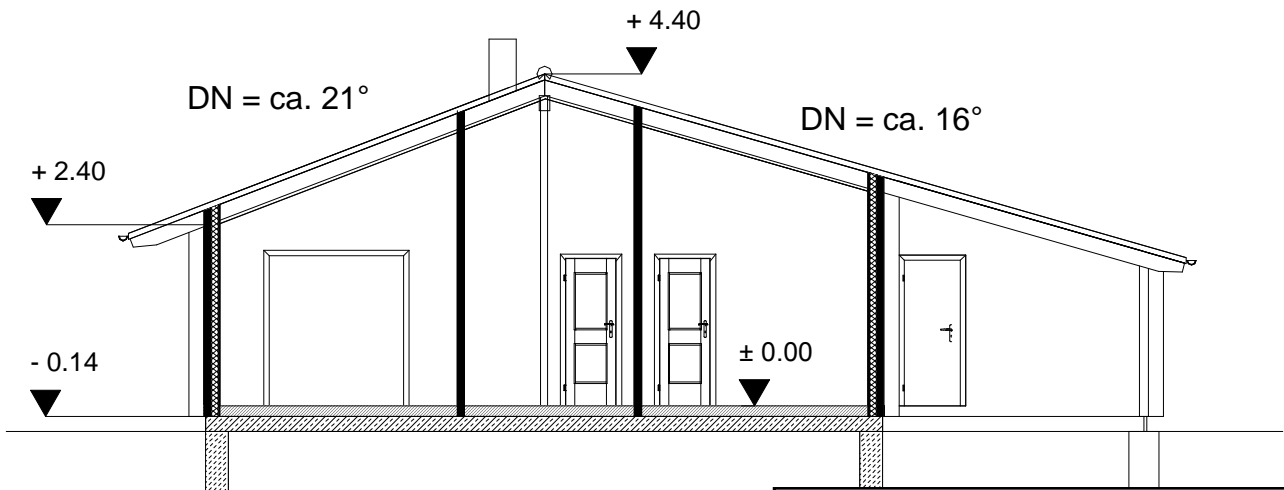

"Wiesenburg 80"

80 qm Grundfläche + ca. 20 qm Carport
Wohnblockhaus / Serie WB 94 mm



Holzindustrie Nahmitz GmbH
An der A 2 * 14797 Kloster Lehnin OT Nahmitz
www.HAVEL-HAUS.de
Tel.: 03382 / 704 114; Fax: 03382 / 704 212

Projekt:		
Bauherr:		
Architekt: / Hinweis: Diese Darstellung ist ein Entwurf. Detaildarstellungen sind nicht verbindlich.		
Dateiname: 80 qm WiesenburgWB94		
Maßstab: 1 : 100	Datum: 13.02.2015	Erdgeschoss