


Schnitt A--A

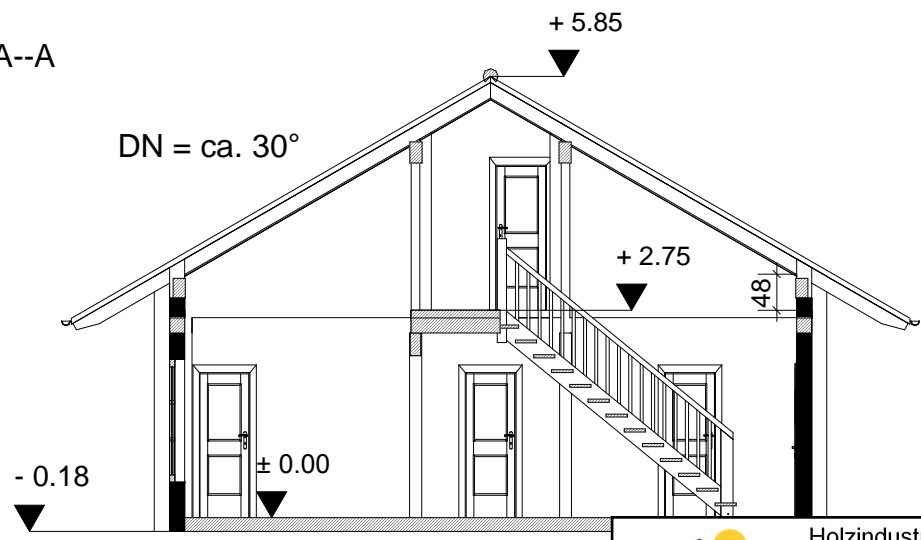




Holzindustrie Nahmitz GmbH
 An der A 2 * 14797 Kloster Lehnin OT Nahmitz
www.HAVEL-HAUS.de
 Tel.: 03382 / 704 114; Fax: 03382 / 704 212

Projekt: / Hinweis: Diese Darstellung ist ein Entwurf.
 Detaildarstellungen sind nicht verbindlich.


Bauherr:

Architekt:

Dateiname: 70 qm Winterberg
 Maßstab: 1 : 100 | Datum: 12.04.2008 | Erdgeschoss

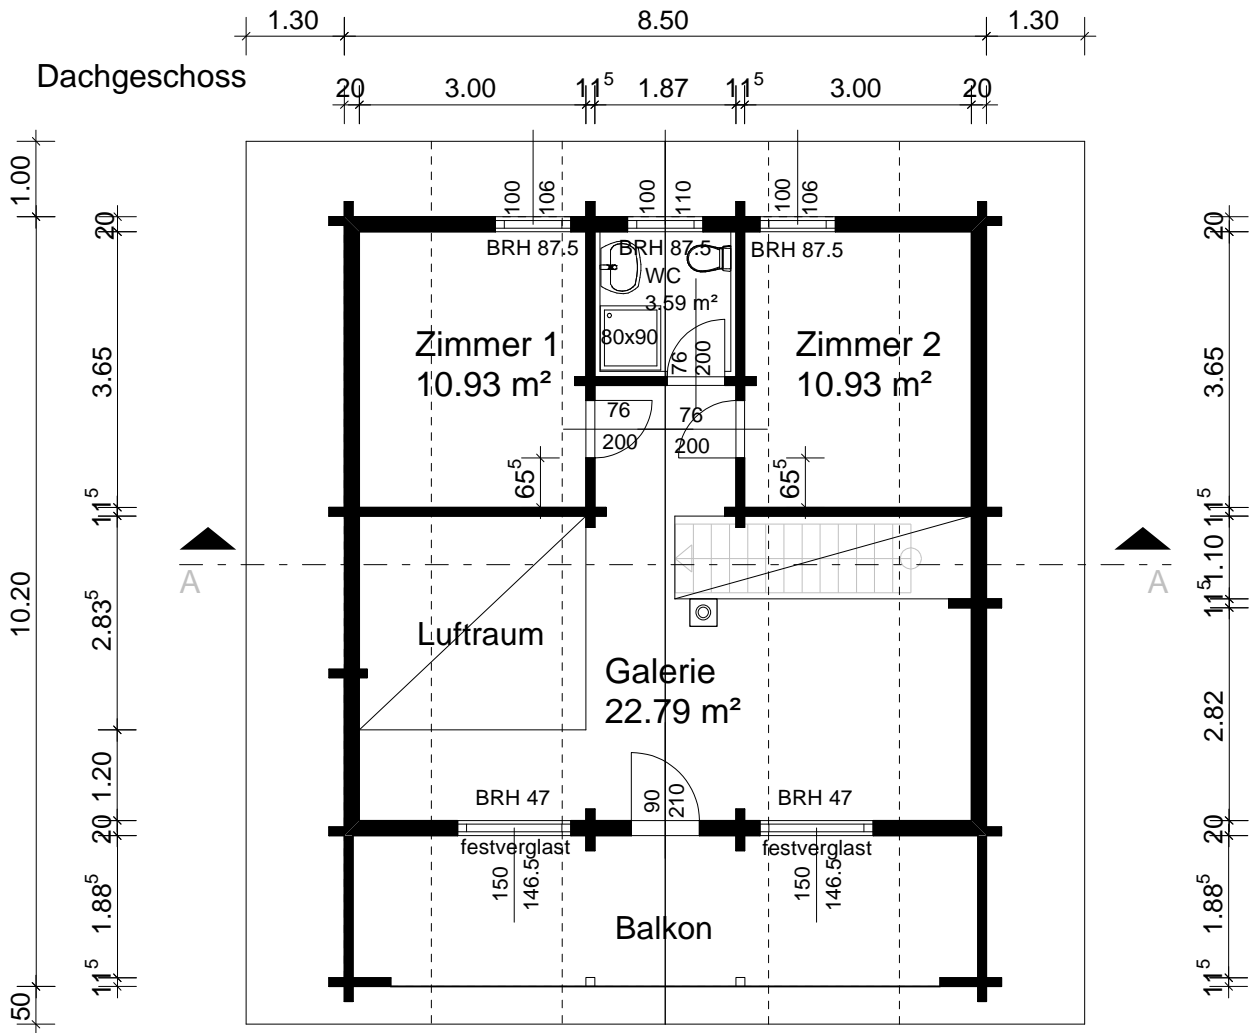

Schnitt A--A

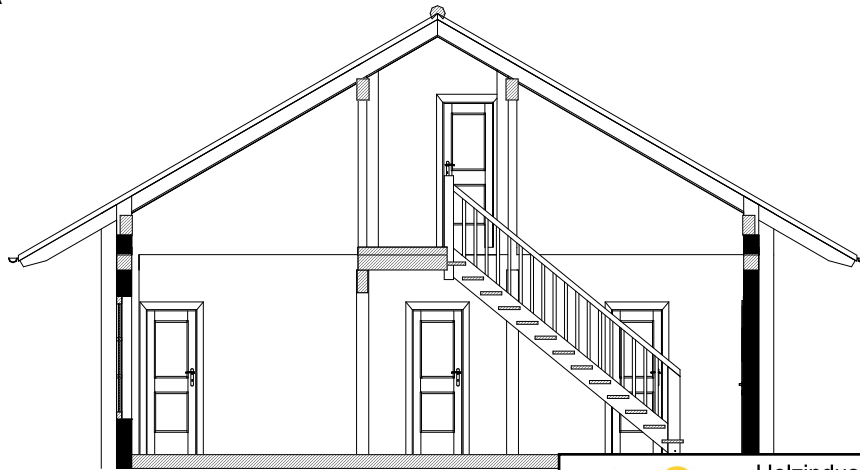

		Holzindustrie Nahmitz GmbH An der A 2 * 14797 Kloster Lehnin OT Nahmitz www.HAVEL-HAUS.de Tel.: 03382 / 704 114; Fax: 03382 / 704 212	
		Projekt: / Hinweis: Diese Darstellung ist ein Entwurf. Detaildarstellungen sind nicht verbindlich.	
Bauherr:			
Architekt:			
Dateiname: 70 qm Winterberg			
Maßstab: 1 : 100	Datum: 12.04.2008	1. Dachgeschoss	