Grundriss

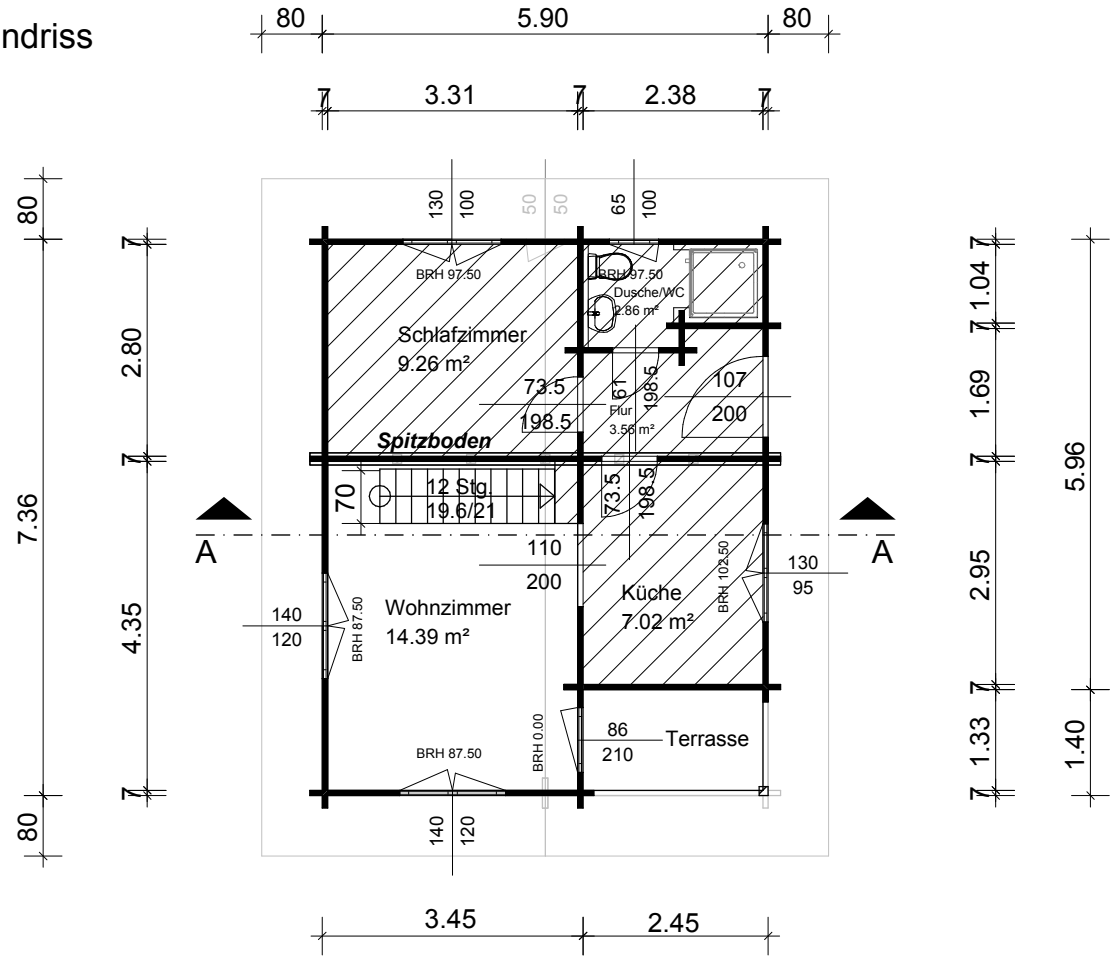

Schnitt A--A

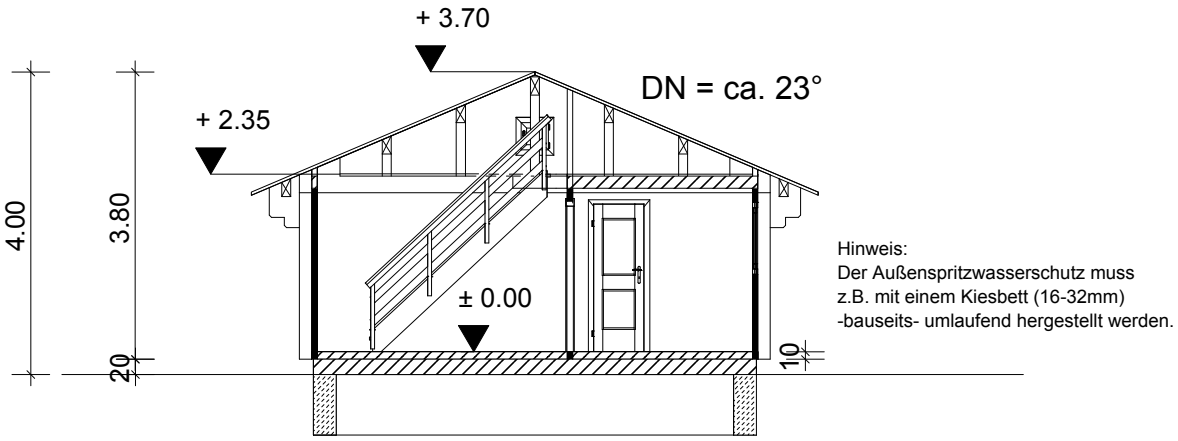

Hinweis:
Der Außenspritzwasserschutz muss
z.B. mit einem Kiesbett (16-32mm)
-bauseits- umlaufend hergestellt werden.

"Brandenburg"

40 qm Grundfläche + Schlafboden
Wochenendblockhaus

Holzindustrie Nahmitz GmbH
An der A 2 * 14797 Kloster Lehnin OT Nahmitz
www.HAVEL-HAUS.de
Tel.: 03382 / 704 114; Fax: 03382 / 704 212

Projekt:		
Bauherr:		
Architekt: / Hinweis: Diese Darstellung ist ein Entwurf. Detaildarstellungen sind nicht verbindlich.		
Dateiname: 40 qm BrandenburgFB70		
Maßstab: 1 : 100	Datum: 19.06.2019	Erdgeschoss