




Schnitt A--A

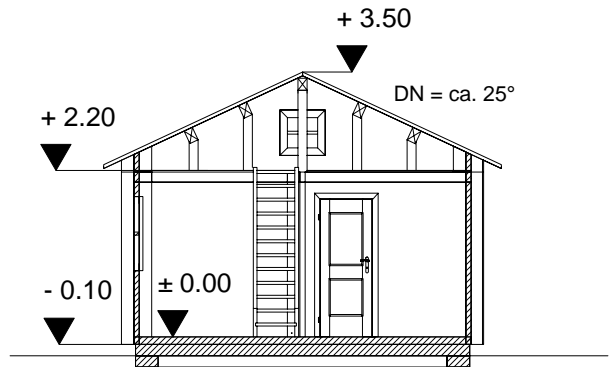


Ansicht Giebel 1

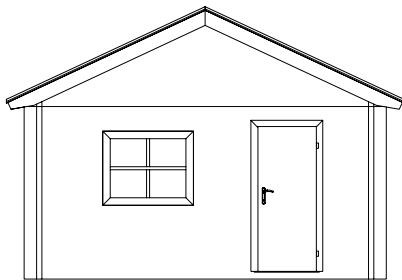


Ansicht Traufe 1

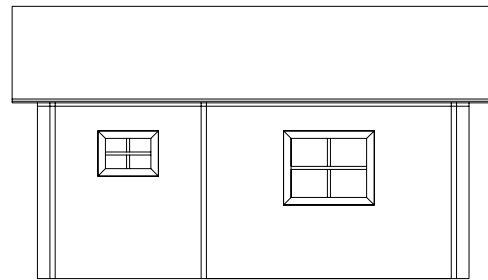

Ansicht Traufe 2

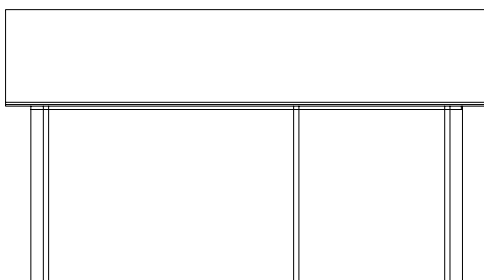

Ansicht Giebel 2

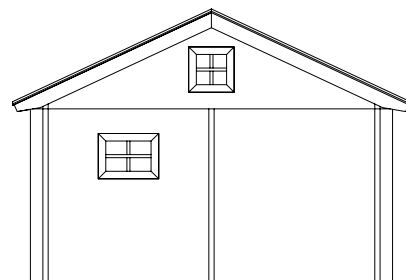

"Dahme"

24 qm Blockhaus / Serie BL

| | | |
|---|-------------------|--|
|  | | Holzindustrie Nahmitz GmbH An der A 2 * 14797 Kloster Lehnin OT Nahmitz www.HAVEL-HAUS.de Tel.: 03382 / 704 114; Fax: 03382 / 704 212 |
| Projekt: | | |
| Bauherr: | | |
| Architekt: / Hinweis: Diese Darstellung ist ein Entwurf. Detaildarstellungen sind nicht verbindlich. | | |
| Dateiname: 24 qm Dahme | | |
| Maßstab: 1 : 100 | Datum: 17.06.2009 | Erdgeschoß |