




Schnitt A--A

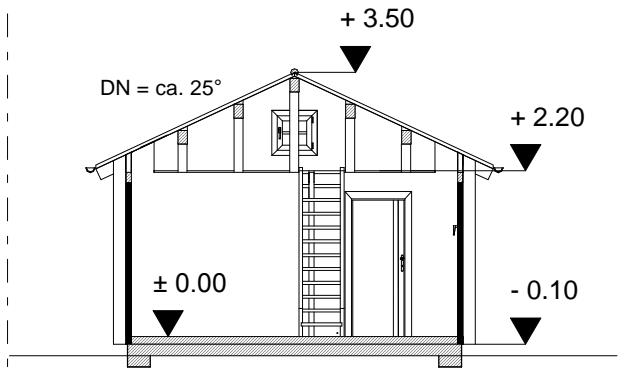


Ansicht Traufe 1

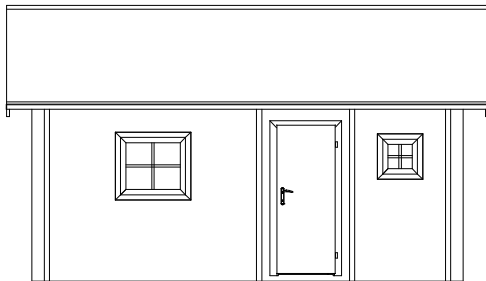


Ansicht Giebel 1

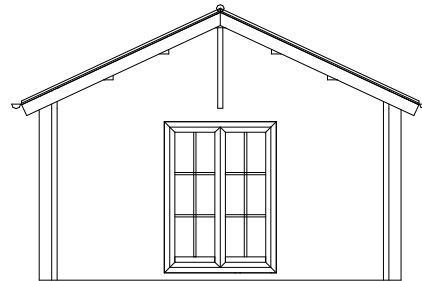

Ansicht Giebel 2

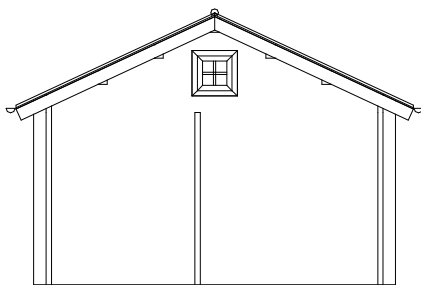

Ansicht Traufe 2

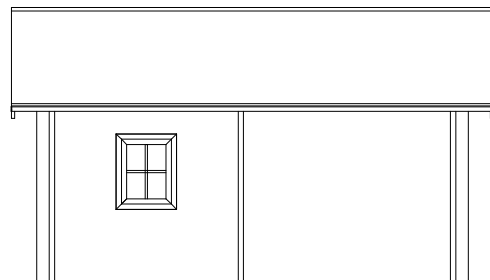

# "Hennigsdorf"

24 qm Blockhaus / Serie BL

		
<b>Holzindustrie Nahmitz GmbH</b> An der A 2 * 14797 Kloster Lehnin OT Nahmitz <a href="http://www.HAVEL-HAUS.de">www.HAVEL-HAUS.de</a> Tel.: 03382 / 704 114; Fax: 03382 / 704 212		
Projekt:		
Bauherr:		
Architekt: / Hinweis: Diese Darstellung ist ein Entwurf. Detaildarstellungen sind nicht verbindlich.		
Dateiname: 24 qm Hennigsdorf		
Maßstab: 1 : 100	Datum: 08.03.2010	Erdgeschoss