Grundriss

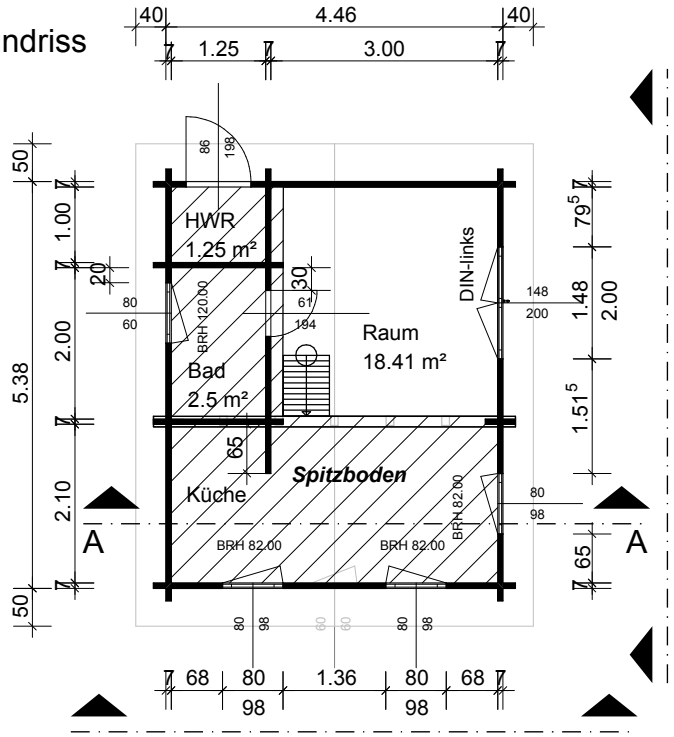

Schnitt A--A

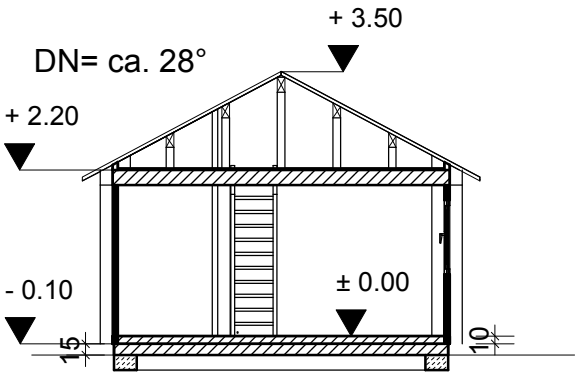

Hinweis:
Der Außen-Spritzwasserschutz muss
z.B. mit einem umlaufenden
Kiesbett (16-32 mm)
-bauseits- hergestellt werden.

Ansichten

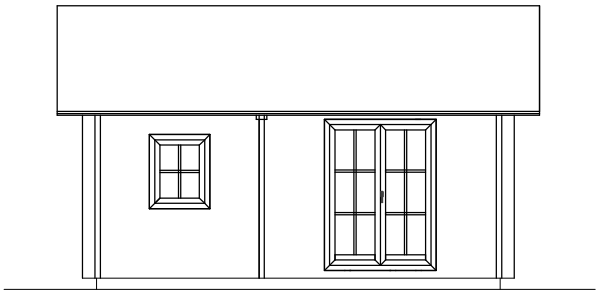

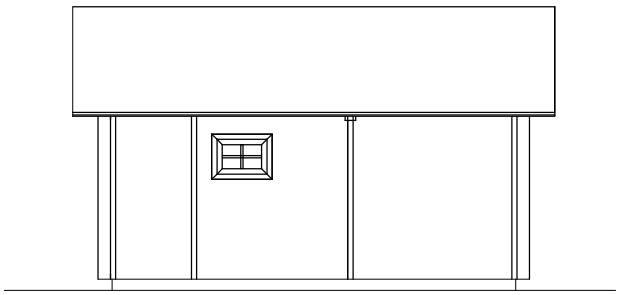

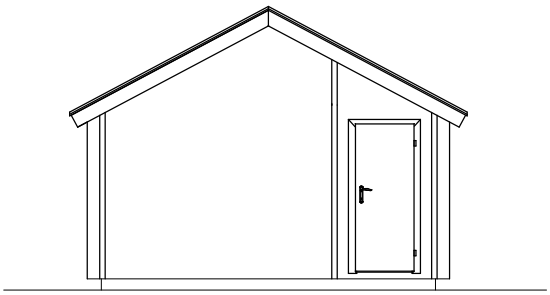

"Rügen"

24 qm Blockhaus / Serie BL

Holzindustrie Nahmitz GmbH
An der A 2 * 14797 Kloster Lehnin OT Nahmitz
www.HAVEL-HAUS.de
Tel.: 03382 / 704 114; Fax: 03382 / 704 212

Projekt:	Typ "Rügen" Serie Berliner Laube	
Bauherr:		
Architekt: /	Hinweis: Diese Darstellung ist ein Entwurf. Detaildarstellungen sind nicht verbindlich.	
Dateiname: 24 qm Rügen		
Maßstab: 1 : 100	Datum: 15.11.2019	Erdgeschoss